



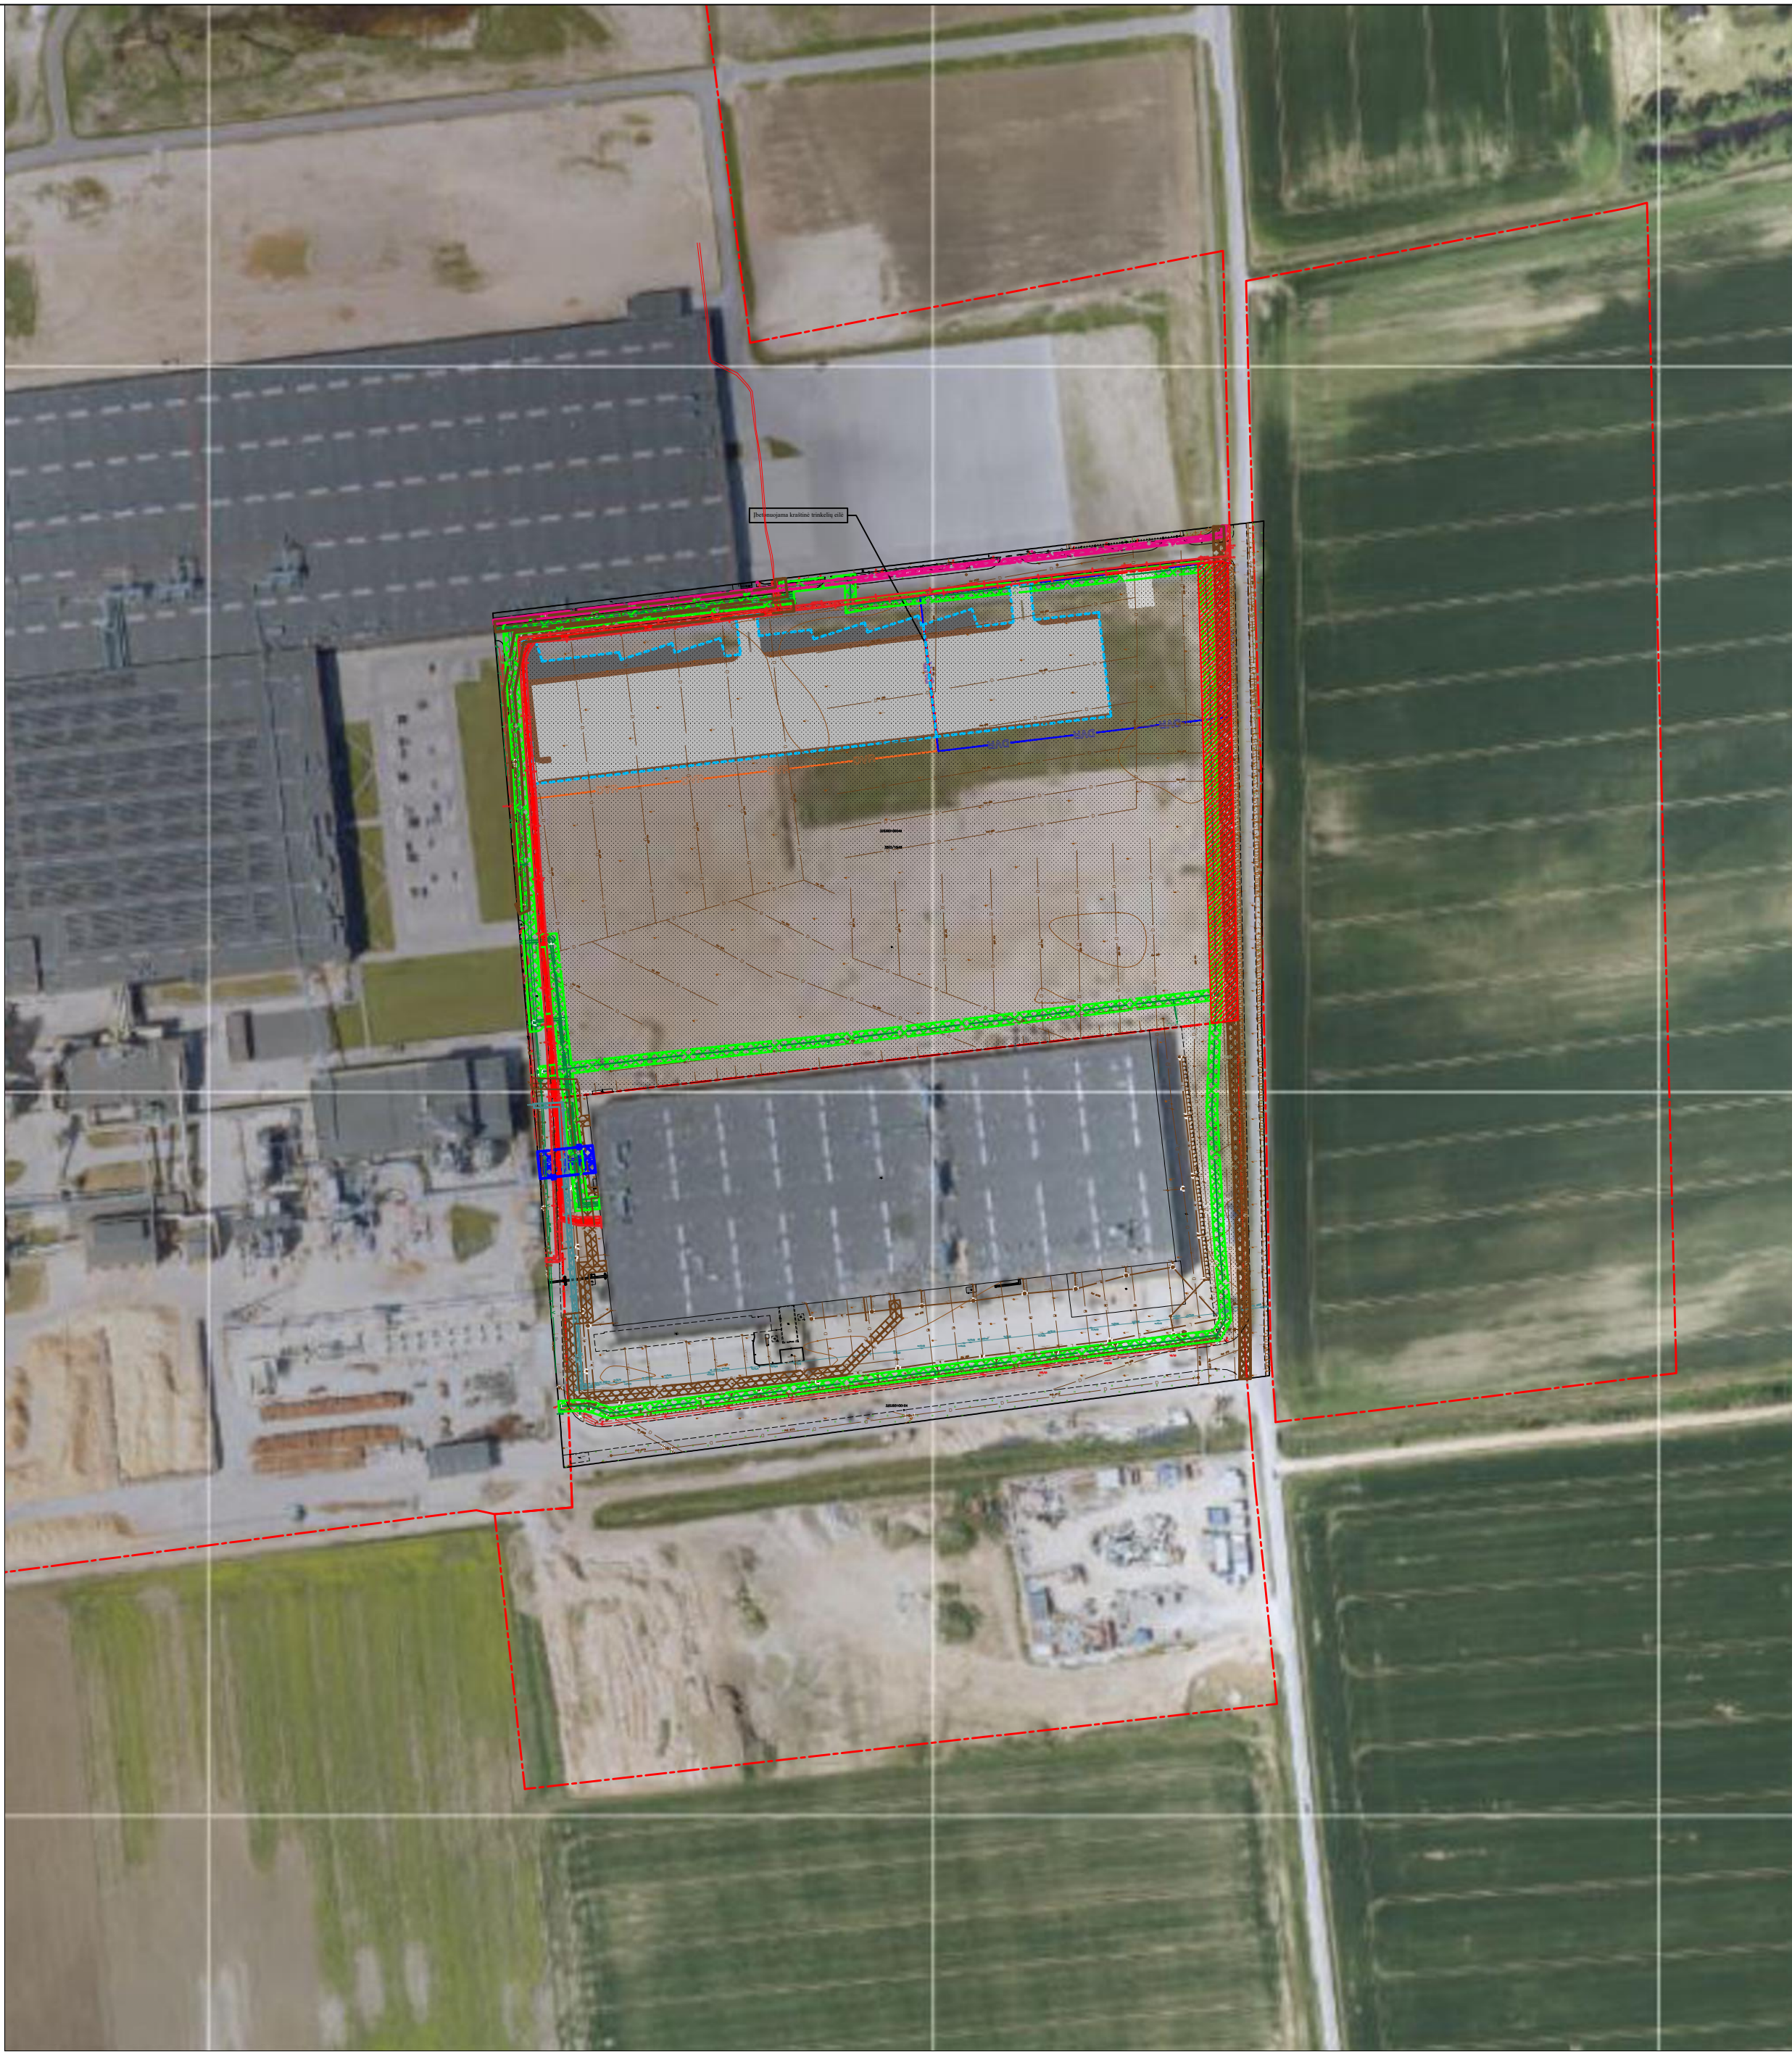

Nagrinėjamas sklypas kad. Nr.: 3203/0010:49

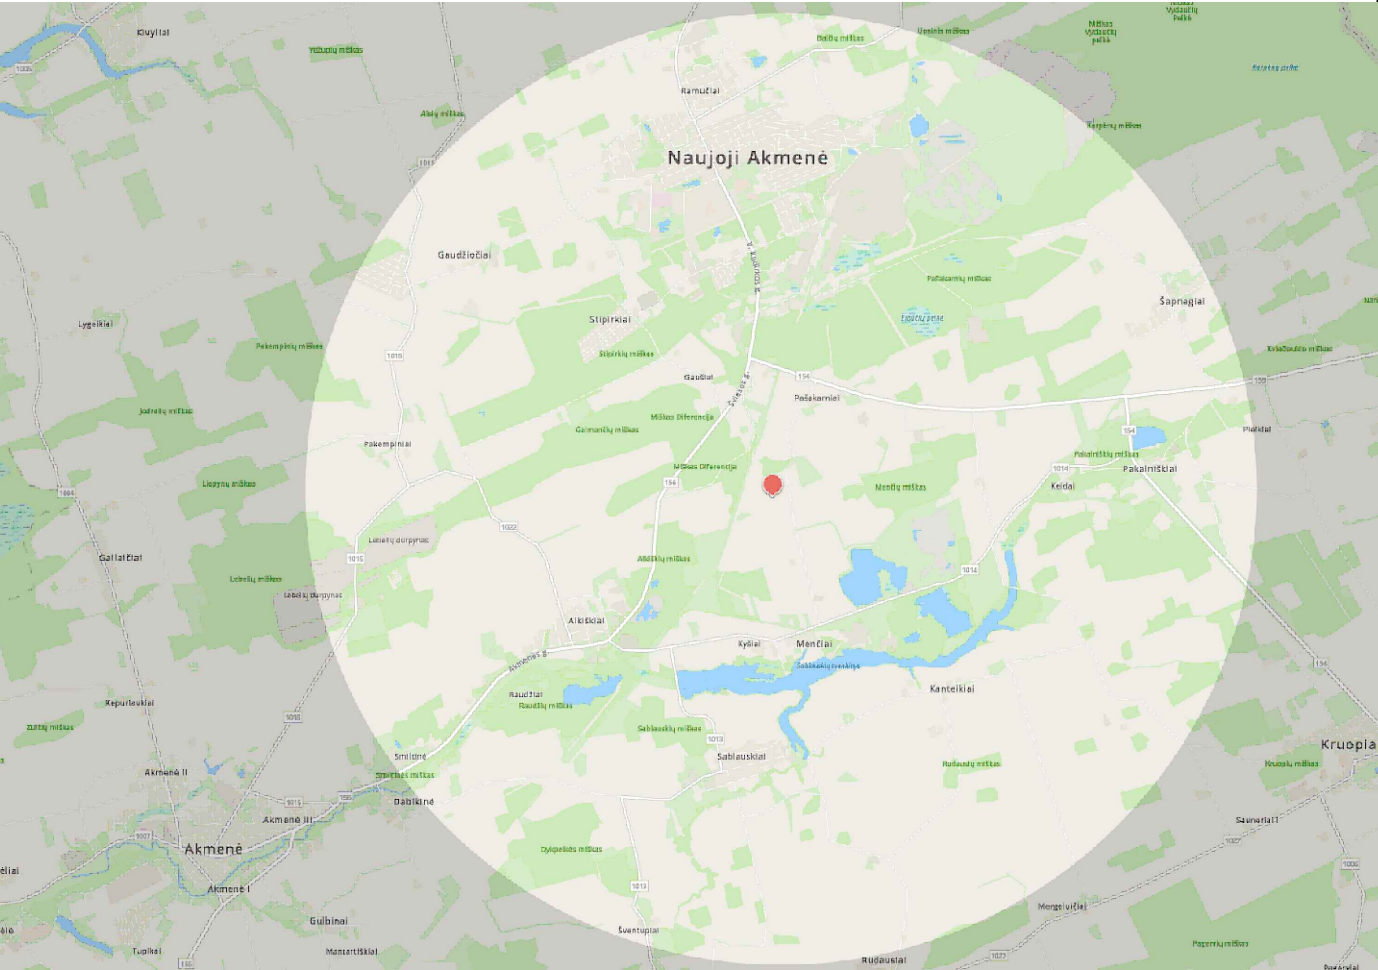


Nagrinėjamas sklypas kad. Nr.: 3203/0010:49






Nagrinėjamas sklypas kad. Nr.: 3203/0010:49


- Apsaugos zonų žymėjimai

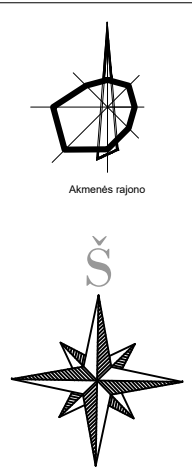  - Vandentiekio tinklo apsaugos zona
  - Nuotekų tinklo apsaugos zona
  - Elektros tinklo apsaugos zona
  - Telekomunikacijų tinklo apsaugos zona
  - Dujotiekio tinklo apsaugos zona
  - Šilumos tiekimo tinklo apsaugos zona
- Suformuotas servitutas

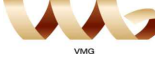

0	2025	Statybos leidimui, konkursui			
LAIDA	ĮŠLEIDIMO DATA	LAIDOS STATUSAS. KEITIMO PRIEŽASTIS (JEI TAIKOMA)			
KVAL. PATV. DOK. NR.		UAB "VMG Lignum Systems" V. Gerulacio g. 10, Vilnius Tel. +370669959151		OBJEKTO PAVADINIMAS Akmenės laisvosios ekonominės zonos (adresas - Akmenės r. sav., Naujosios akmenės kaimiškosios sen., Menčių k. Ryto g. 8, sklypo unikalus numeris 4400-3600-7799) infrastruktūros įrengimas	
				STATINIO PROJEKTO PAVADINIMAS Kitos paskirties inžinerinio statinio (automobilių stovėjimo aikštelės), Akmenės r. sav. Menčių k., Ryto g. 8, statybos projektas	
1082	PV	Rūta Mosteikytė		STATINIO NUMERIS IR PAVADINIMAS 00-Keliai, gatvės	
KVAL. PATV. DOK. NR.		 Žirniūnų g. 139, Vilnius Tel. (8-5) 2728334, Faks. (8-5) 2031280		DOKUMENTO PAVADINIMAS Situacijos planas	
33648	PDV	Rimvydas Juodka			
LT	STATYTOJAS IR (ARBA) UŽSAKOVAS UAB "Akmenės laisvoji ekonominė zona"			DOKUMENTO ŽYMUO LIS-009-220329-00-TP-SP-B.01	M1:1000 LAIDA LAPAS LAPŲ 0 1 1



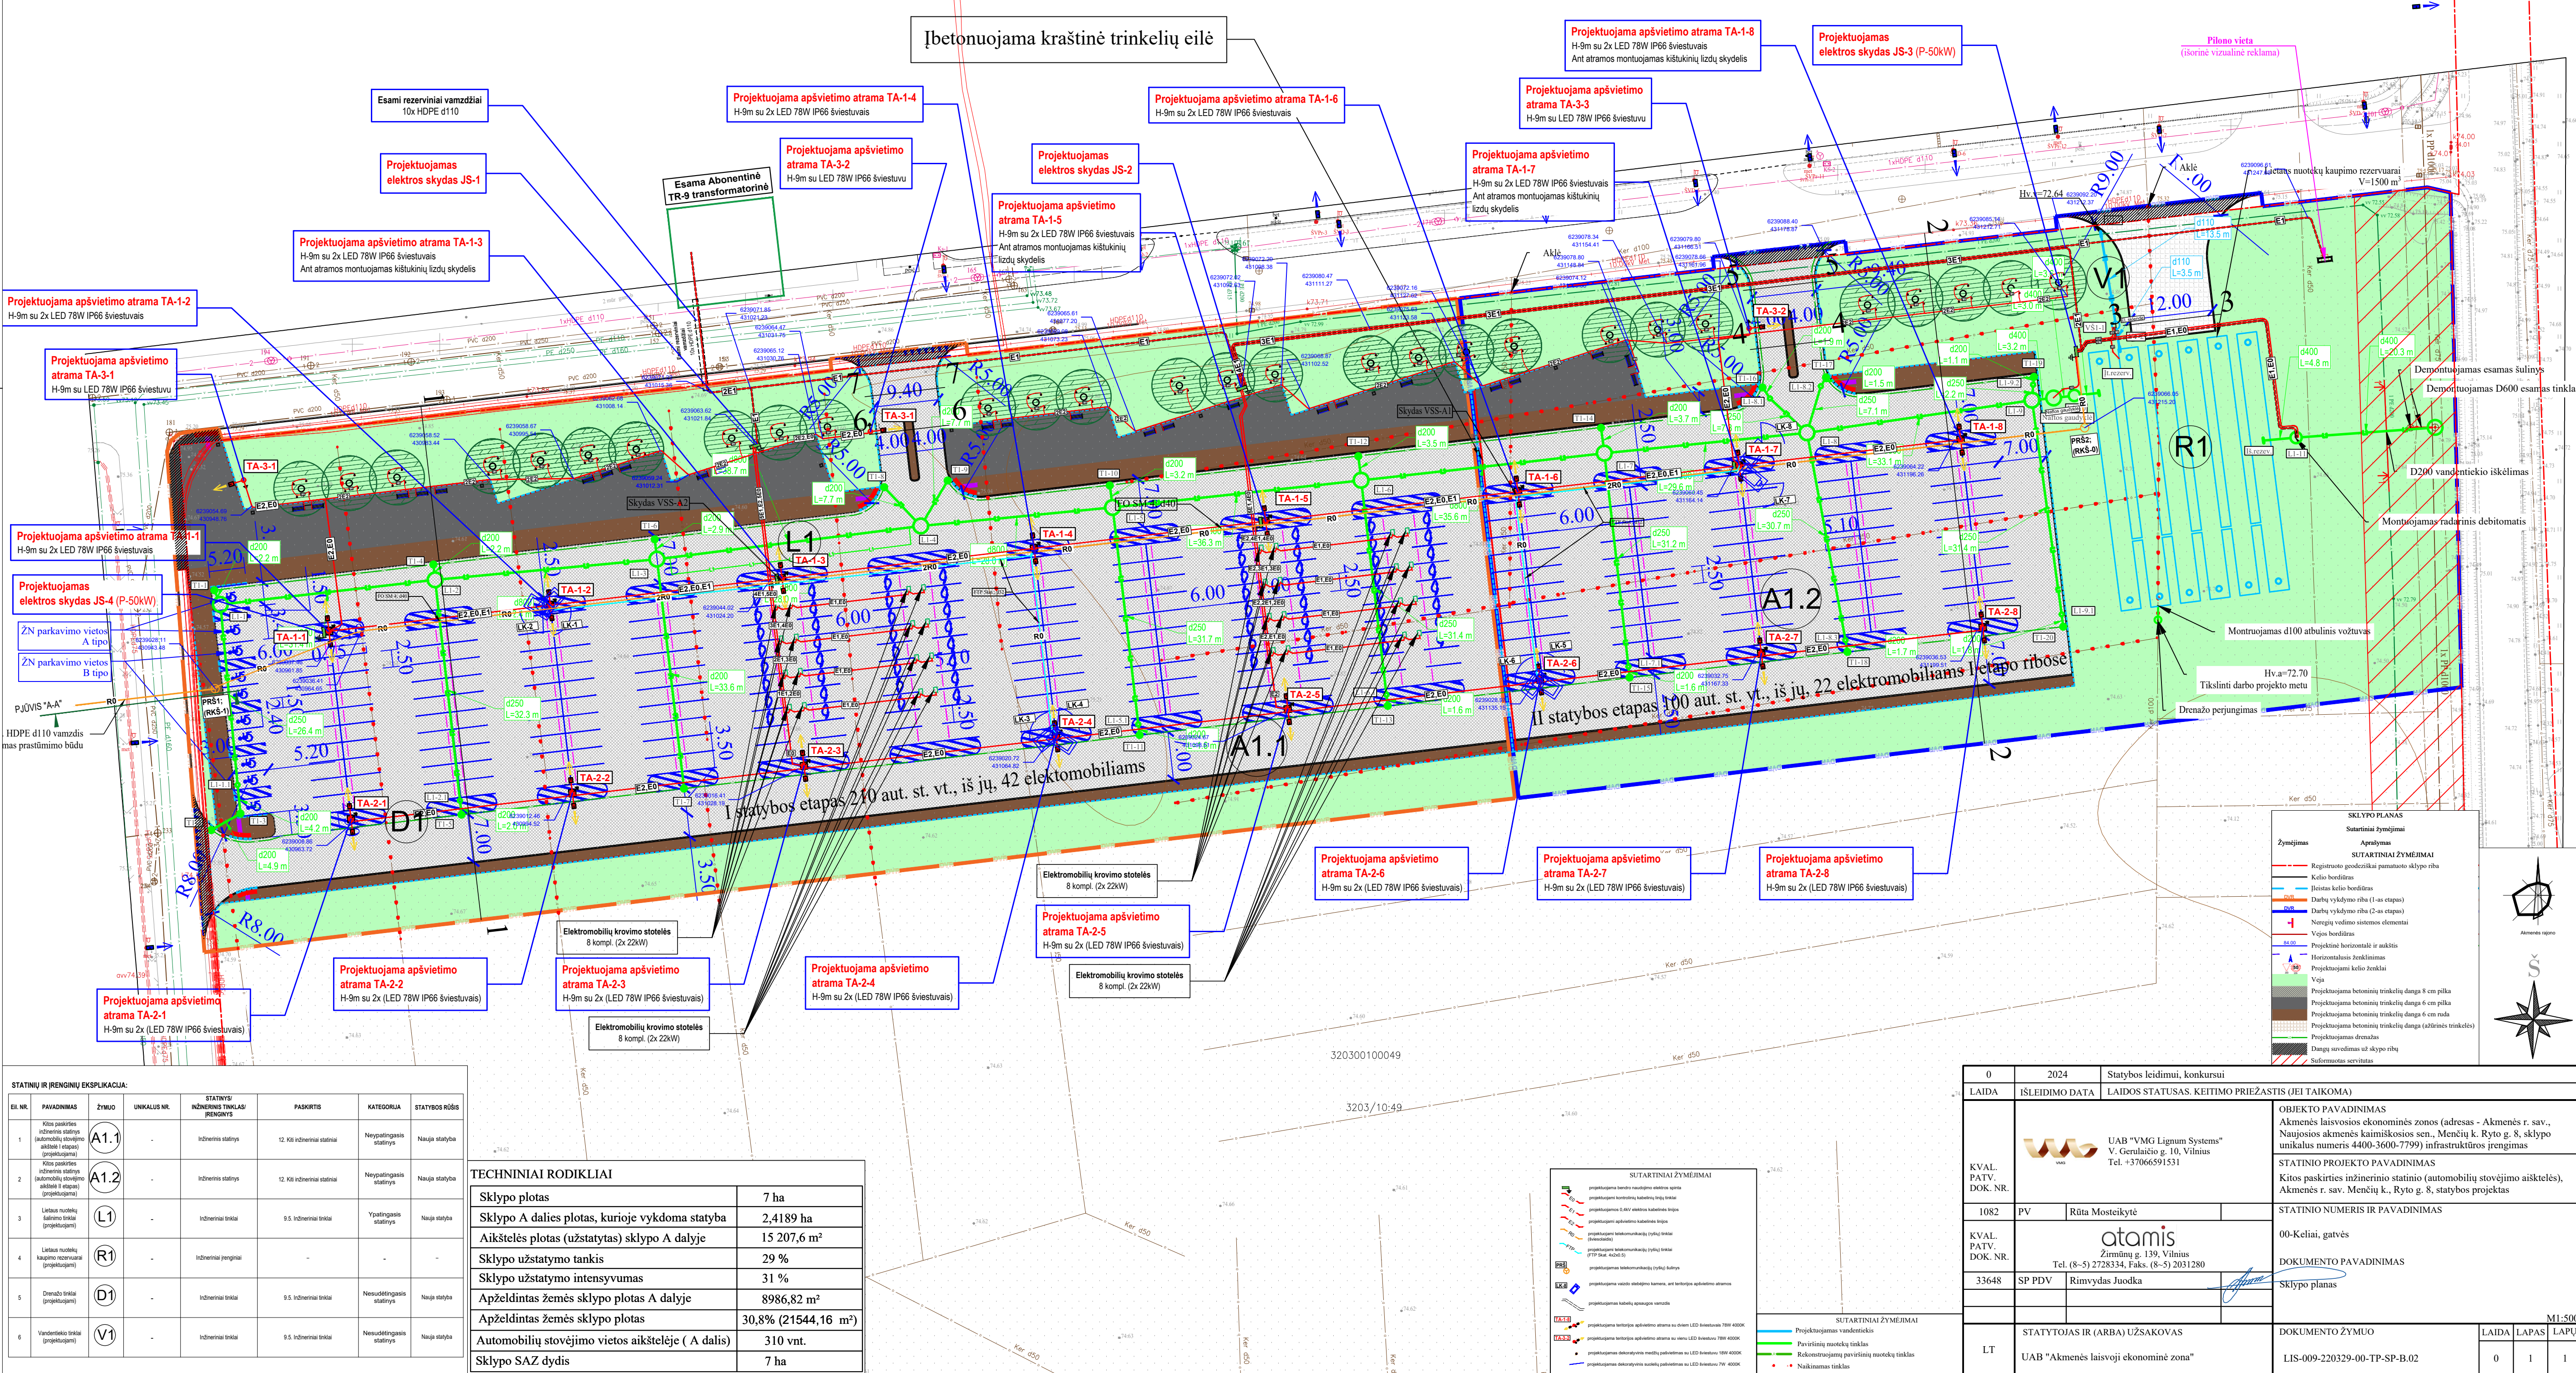

STATINIŲ IR ĮRENGINIŲ EKSPLIKACIJA:					
EI. NR.	PAVADINIMAS	ŽYMUO	UNIKALUS NR.	STATYVŲ INŽINERINIS TINKLAS / ĮRENGINYS	PASKIRTIS
1	Kilus pasikirtęs inžinerinis statinys (automobilių stovėjimo aikštelė I etapas) (projektuojamas)	A1.1	-	Inžinerinis statinys	12. K8 inžineriniai statiniai
2	Kilus pasikirtęs inžinerinis statinys (automobilių stovėjimo aikštelė II etapas) (projektuojamas)	A1.2	-	Inžinerinis statinys	12. K8 inžineriniai statiniai
3	Lietaus nuotekų kaitimo tinklas (projektuojamas)	L1	-	Inžineriniai tinklai	9.5. Inžineriniai tinklai
4	Lietaus nuotekų kaupimo rezervuarai (projektuojamas)	R1	-	Inžineriniai įrenginiai	-
5	Drenažo tinklai (projektuojamas)	D1	-	Inžineriniai tinklai	9.5. Inžineriniai tinklai
6	Vandentiekio tinklai (projektuojamas)	V1	-	Inžineriniai tinklai	9.5. Inžineriniai tinklai

TECHNINIAI RODIKLIAI	
Sklypo plotas	7 ha
Sklypo A dalies plotas, kurioje vykdoma statyba	2,4189 ha
Aikštelės plotas (užstatytas) sklypo A dalyje	15 207,6 m <sup>2</sup>
Sklypo užstatymo tankis	29 %
Sklypo užstatymo intensyvumas	31 %
Apželdintas žemės sklypo plotas A dalyje	8986,82 m <sup>2</sup>
Apželdintas žemės sklypo plotas	30,8% (21544,16 m <sup>2</sup> )
Automobilių stovėjimo vietos aikštelėje (A dalis)	310 vnt.
Sklypo SAZ dydis	7 ha

SKLYPO PLANAS

Sutartiniai žymėjimai

Žymėjimas

Apašymas

SUTARTINIAI ŽYMEJIMAI

—

Registruoto geodeziškai pamatuoto sklypo riba

—

Kelio bordiūras

—

Išietas kelio bėdrietas

—

Darbu vykdymo riba (1-uo etapas)

—

Darbu vykdymo riba (2-uo etapas)

—

Neregijų vedimo sistemos elementai

—

Vejos bordiūras

—

Projekcinė horizontale ir aukštis

—

Horizontalusis ženklumas

—

Projektojamų kelių ženklai

—

Veja

—

Projektojamų betoninių trinkelų dangų 8 cm pilka

—

Projektojamų betoninių trinkelų dangų 6 cm pilka

—

Projektojamų betoninių trinkelų dangų 6 cm ruda

—

Projektojamų betoninių trinkelų dangų (atšlėmus trinkelės)

—

Projektojamų drenažas

—

Dangu suvedimas už sklypo ribų

—

Suformuotos servitutas

—

Projektojuojamas vandentiekis

—



Paviršinių nuotekų tinklas

—


Rekonstruojamas paviršinių nuotekų tinklas

—



Naikinamas tinklas

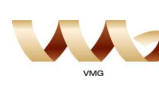0		2024		Statybos leidimui, konkursui	
LAIDA		IŠLEIDIMO DATA		LAIDOS STATUSAS. KEITIMO PRIEŽASTIS (JEI TAIKOMA)	
KVAL. PATV. DOK. NR.		 UAB "VMG Lignum Systems" V. Gerulaitio g. 10, Vilnius Tel. +37066591531		OBJEKTO PAVADINIMAS Akmenės laisvosios ekonominės zonos (adresas - Akmenės r. sav., Naujosios akmenės kaimiškosios sen., Menčių k. Ryto g. 8, sklypo unikalus numeris 4400-3600-7799) infrastruktūros įrengimas	
				STATINIO PROJEKTO PAVADINIMAS Kitos paskirties inžinerinio statinio (automobilių stovėjimo aikštelės), Akmenės r. sav. Menčių k., Ryto g. 8, statybos projektas	
				STATINIO NUMERIS IR PAVADINIMAS 00-Keliai, gatvės	
				DOKUMENTO PAVADINIMAS Sklypo planas	
1082		PV	Rūta Mosteikytė	M1:500 LAIDA LAPAS LAPŲ 0 1 1	
KVAL. PATV. DOK. NR.		 Žirmūnų g. 139, Vilnius Tel. (8-5) 2728334, Faks. (8-5) 2031280			
33648		SP PDV	Rimvydas Juodka		
LT		STATYTOJAS IR (ARBA) UŽSAKOVAS UAB "Akmenės laisvoji ekonominė zona"		DOKUMENTO ŽYMUO LIS-009-220329-00-TP-SP-B.02	




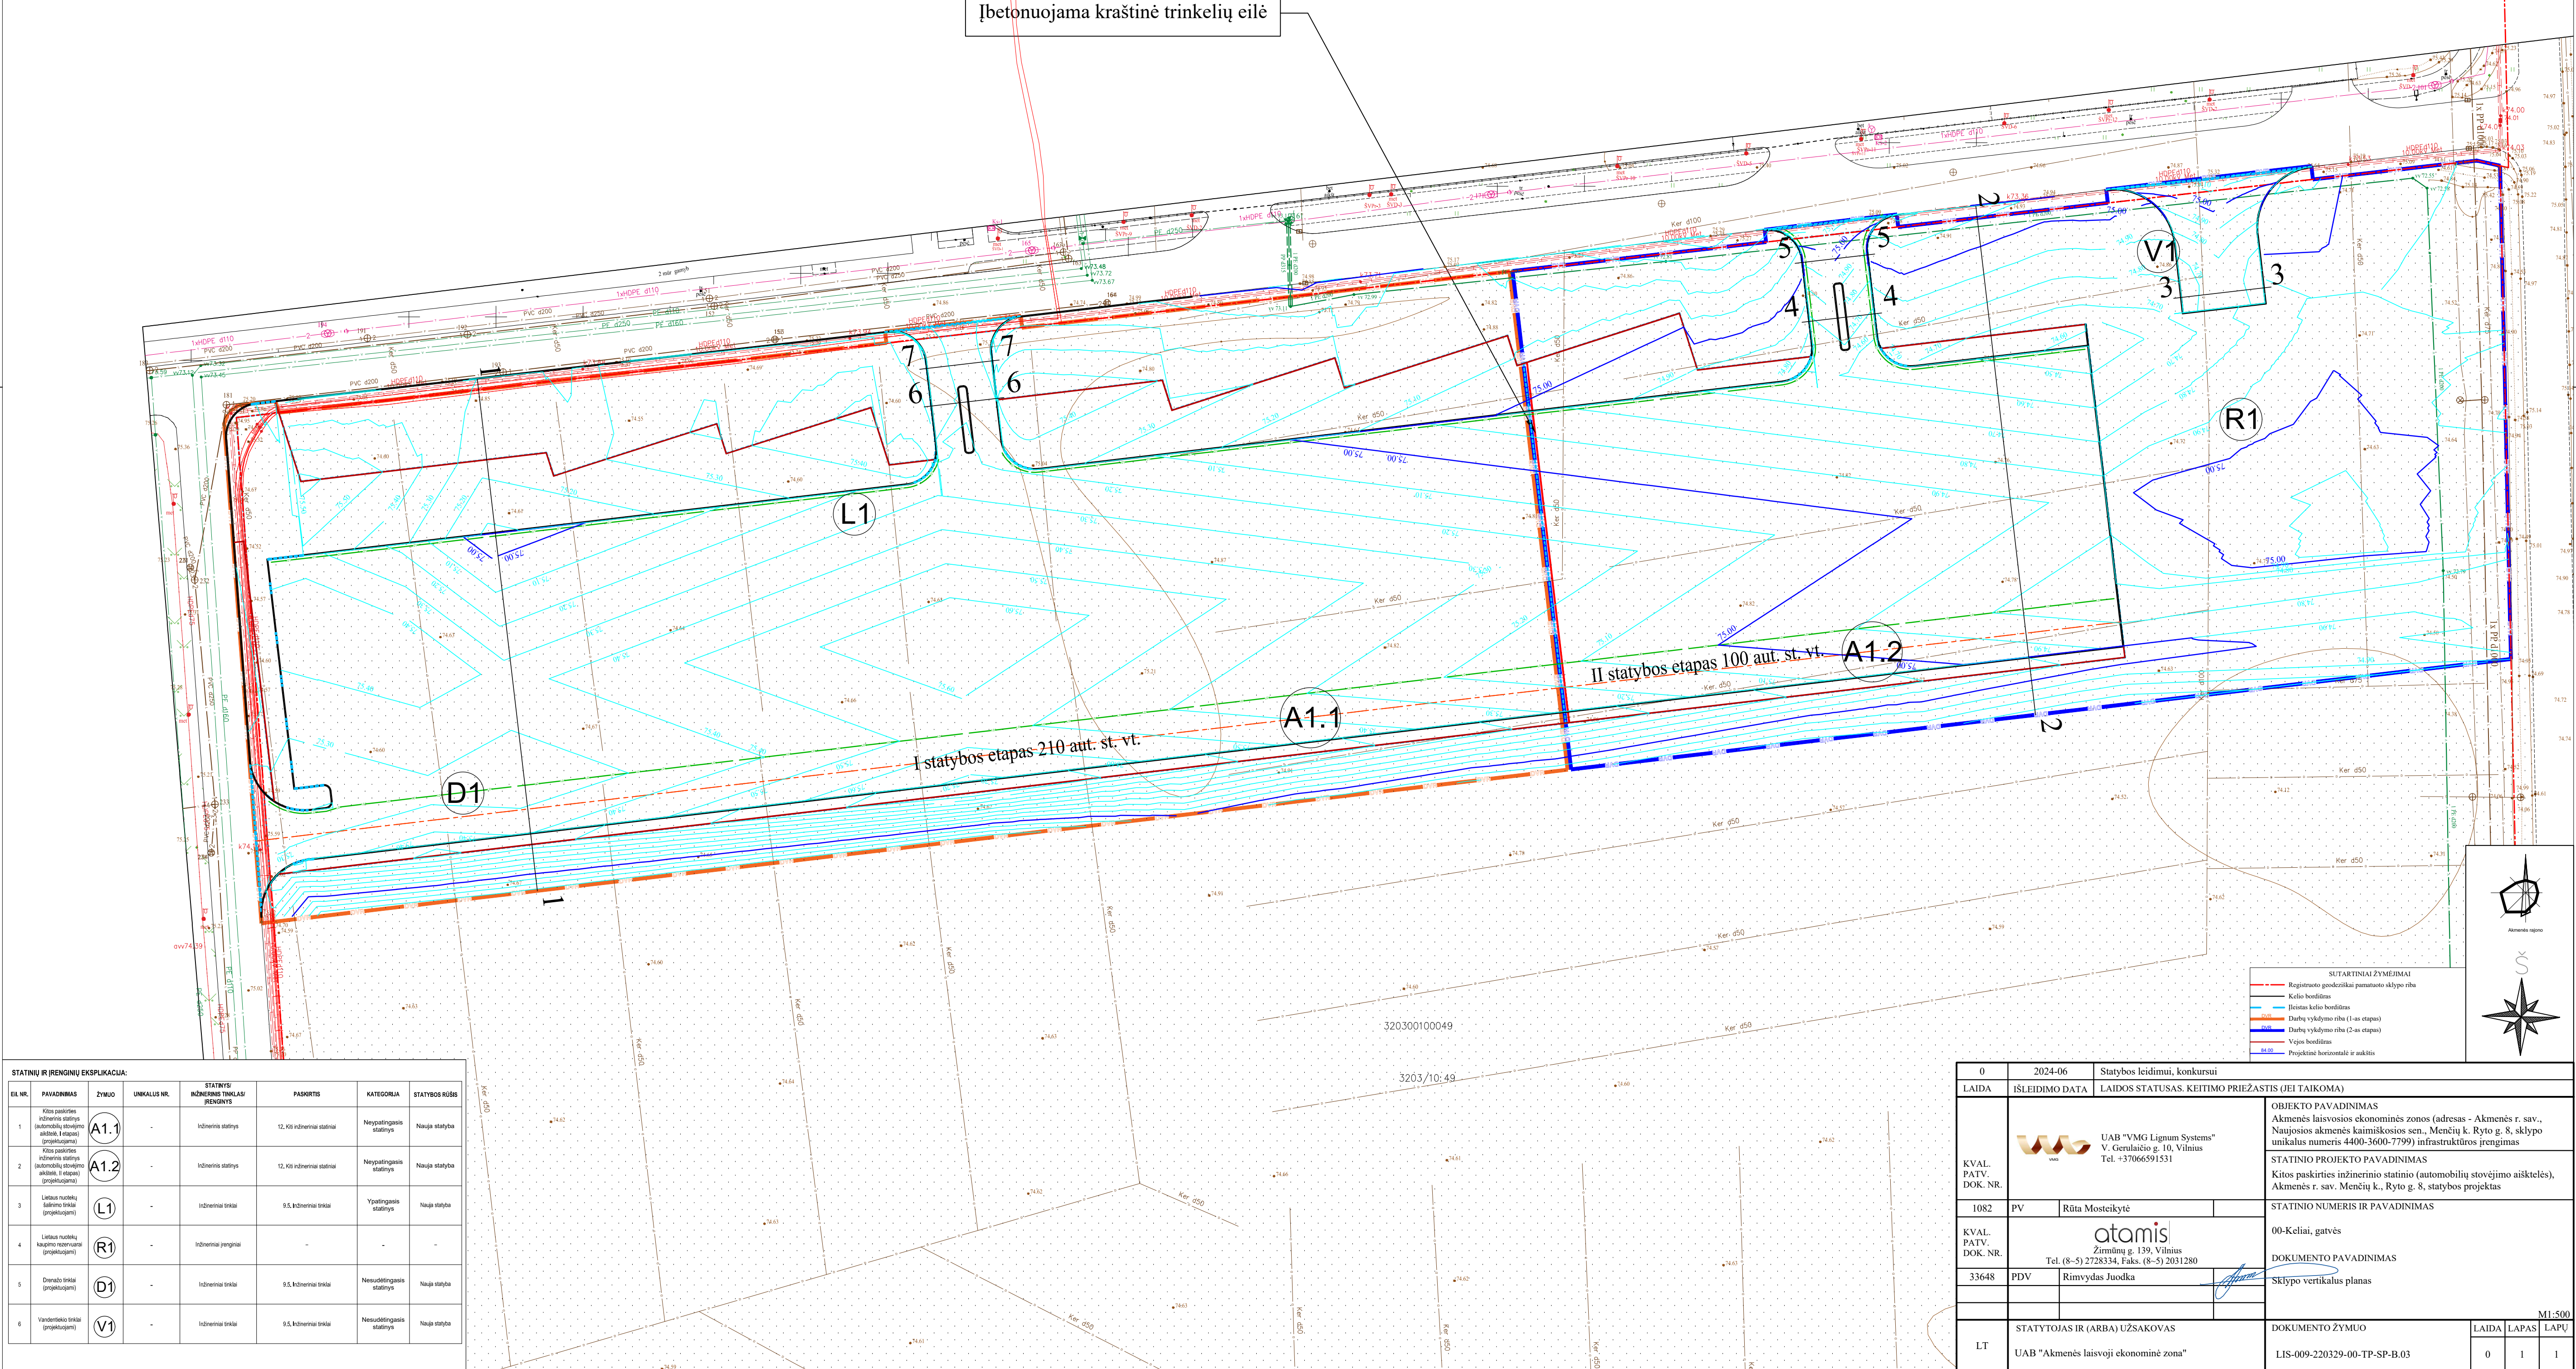

STATINIŲ IR ĮRENGINIŲ EKSPLIKACIJA:						
EIL NR.	PAVADINIMAS	ŽYMŲJ	UNIKALUS NR.	STATYKŲ/ INŽINERINIS TINKLAS/ ĮRENGINYS	PASKIRTIS	STATYBOS RŪŠIS
1	Kitos pastatų inžinerinis statinys (automobilio stovėjimo aikštė, I etapas) (projektuojama)	A1.1	-	Inžinerinis statinys	12, Kiti inžineriniai statiniai	Neypatingasis statinys Nauja statyba
2	Kitos pastatų inžinerinis statinys (automobilio stovėjimo aikštė, II etapas) (projektuojama)	A1.2	-	Inžinerinis statinys	12, Kiti inžineriniai statiniai	Neypatingasis statinys Nauja statyba
3	Lietaus nuotekų šalinimo tinklas (projektuojama)	L1	-	Inžineriniai tinklai	9.5, Inžineriniai tinklai	Ypatingasis statinys Nauja statyba
4	Lietaus nuotekų kaupimo rezervuarai (projektuojama)	R1	-	Inžineriniai įrenginiai	-	-
5	Drenažo tinklai (projektuojama)	D1	-	Inžineriniai tinklai	9.5, Inžineriniai tinklai	Nesudėtingasis statinys Nauja statyba
6	Vandentiekio tinklai (projektuojama)	V1	-	Inžineriniai tinklai	9.5, Inžineriniai tinklai	Nesudėtingasis statinys Nauja statyba

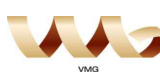
0	2024-06	Statybos leidimui, konkursui	
LAIDA	ISLEIDIMO DATA	LAIDOS STATUSAS. KEITIMO PRIEŽASTIS (JEI TAIKOMA)	
KVAL. PATV. DOK. NR.	 UAB "VMG Lignum Systems" V. Gerulaitio g. 10, Vilnius Tel. +37066591531		OBJEKTO PAVADINIMAS Akmenės laisvosios ekonominės zonos (adresas - Akmenės r. sav., Naujosios akmenės kaimiškosios sen., Menčių k. Ryto g. 8, sklypo unikalus numeris 4400-3600-7799) infrastruktūros įrengimas
			STATINIO PROJEKTO PAVADINIMAS Kitos paskirties inžinerinio statinio (automobilio stovėjimo aikštelės), Akmenės r. sav. Menčių k., Ryto g. 8, statybos projektas
1082	PV	Rūta Mosteikytė	STATINIO NUMERIS IR PAVADINIMAS
KVAL. PATV. DOK. NR.	 atomis Žirmūnų g. 139, Vilnius Tel. (8-5) 2728334, Faks. (8-5) 2031280		00-Keliai, gatvės
	33648	PDV	Rimvydas Juodka
			DOKUMENTO PAVADINIMAS
			Sklypo vertikalus planas
			M1:500
LT	STATYTOJAS IR (ARBA) UŽSAKOVAS		DOKUMENTO ŽYMŲJ
	UAB "Akmenės laisvoji ekonominė zona"		LIS-009-220329-00-TP-SP-B.03
		LAIDA	LAPAS
		0	1
			LAPŲ
			1




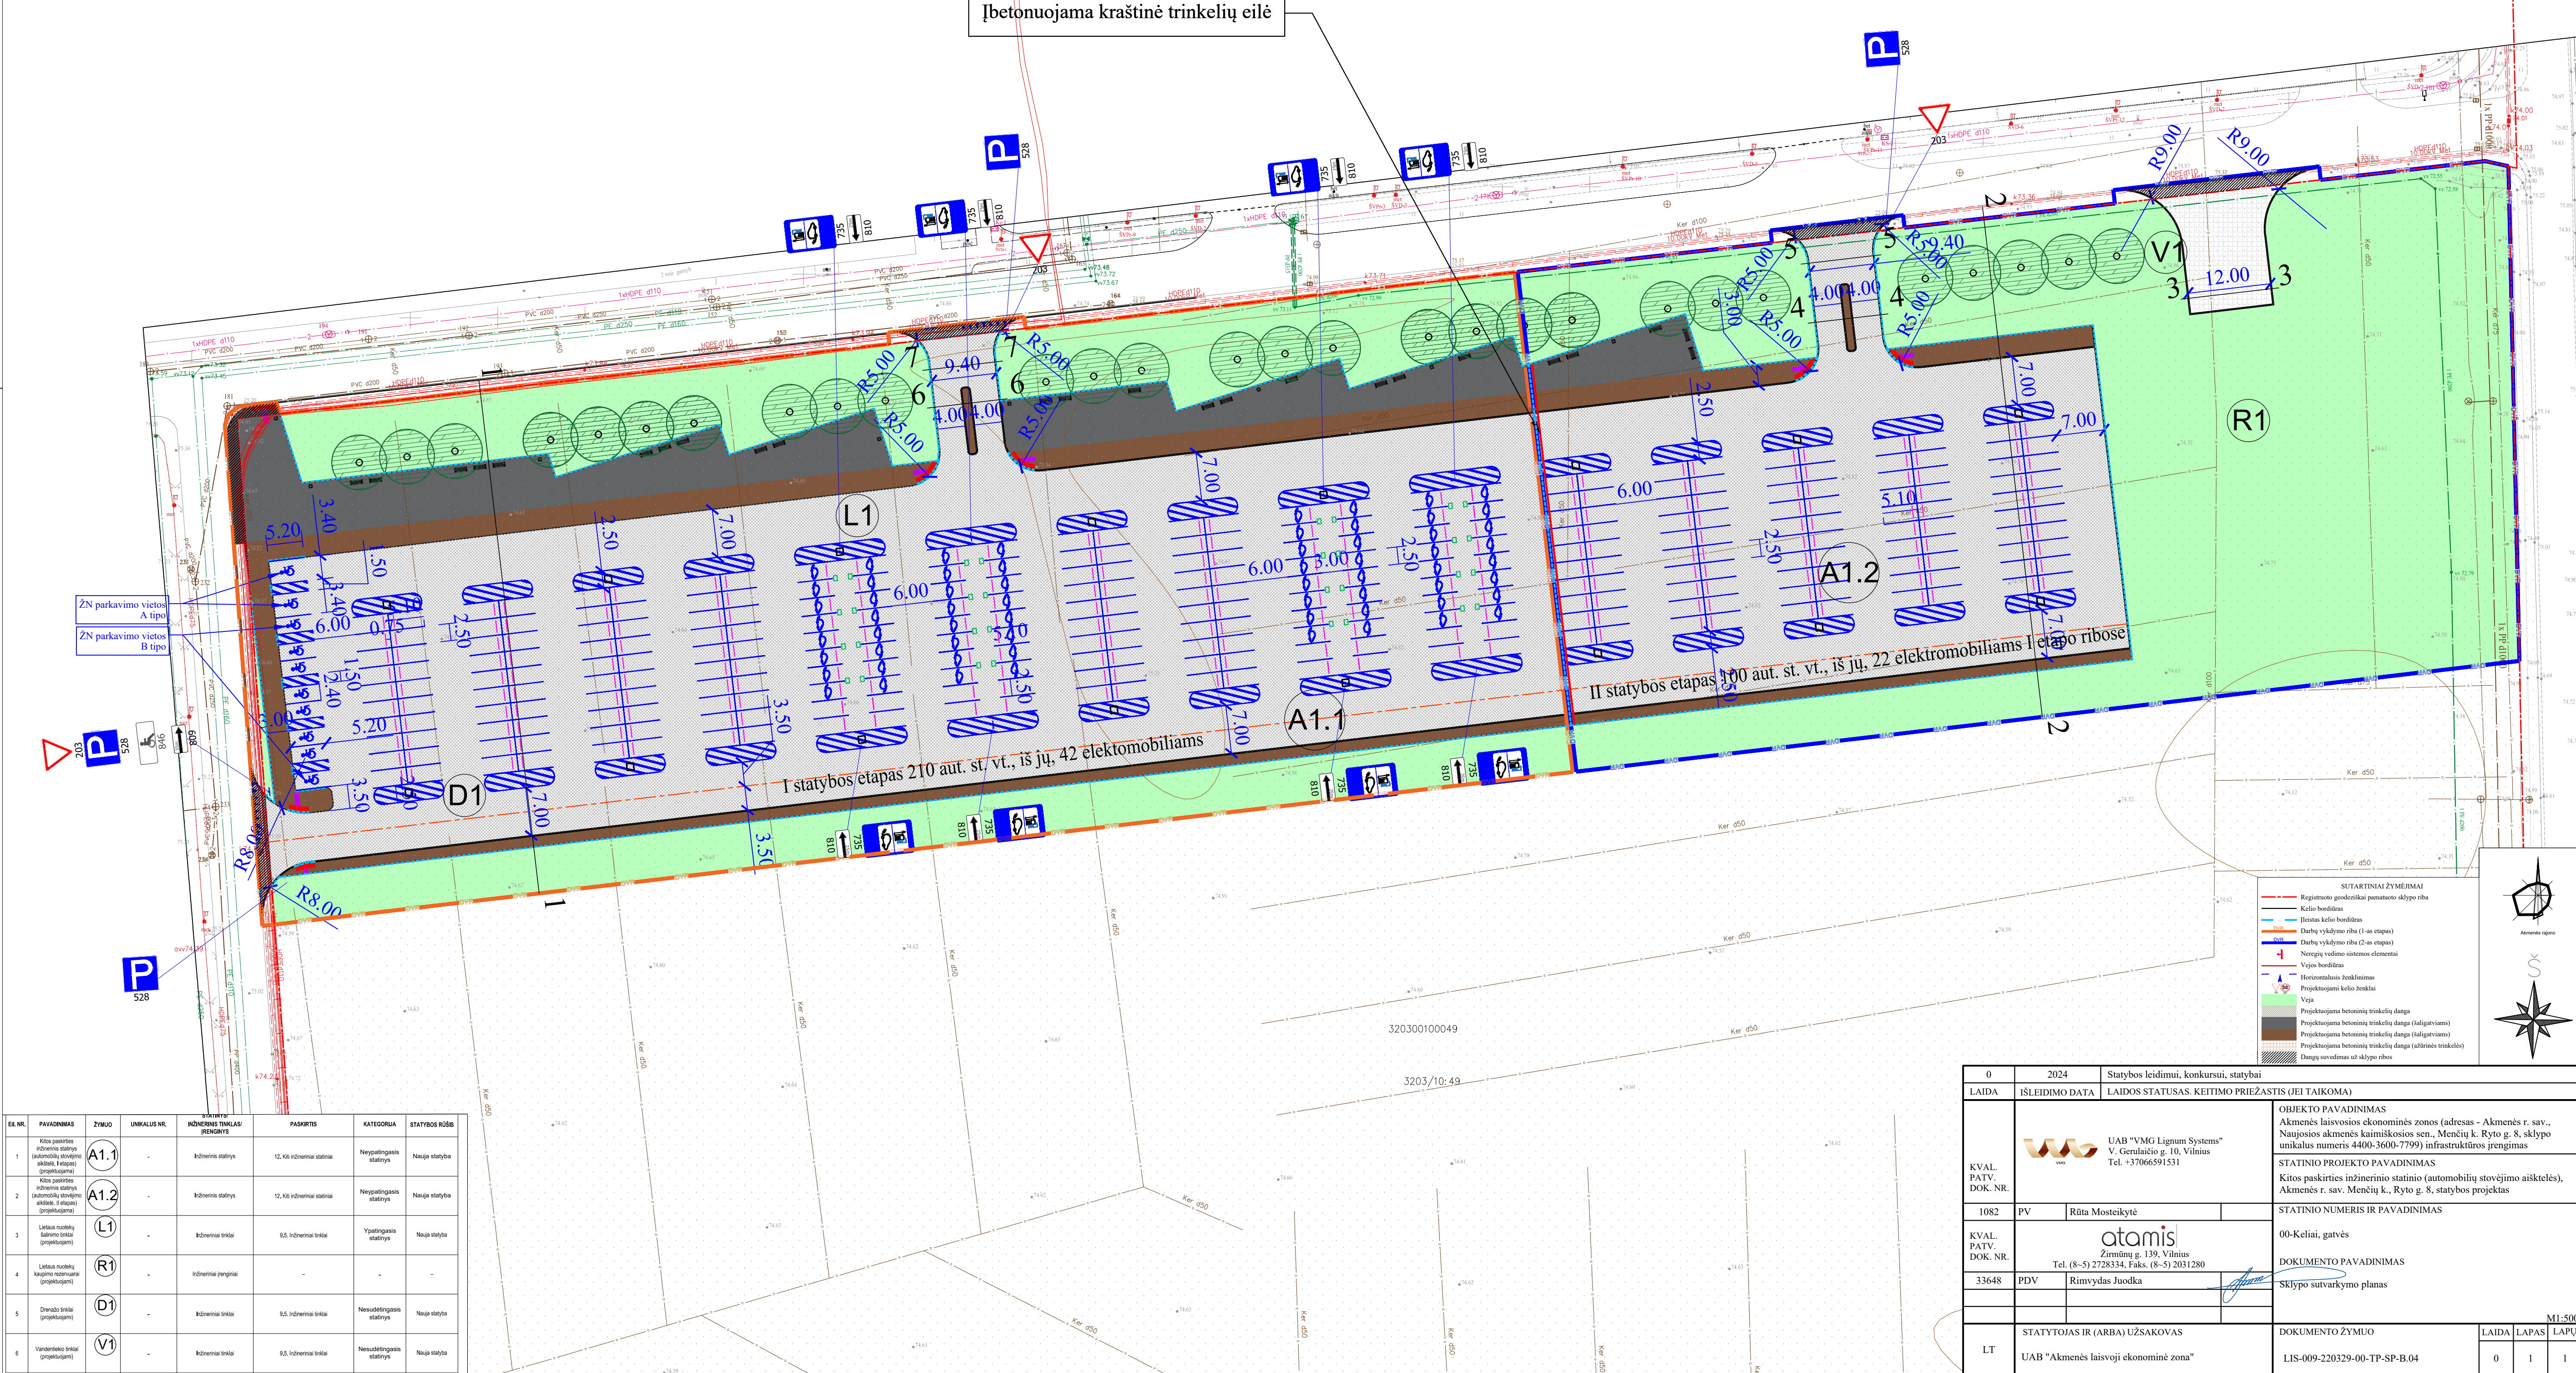


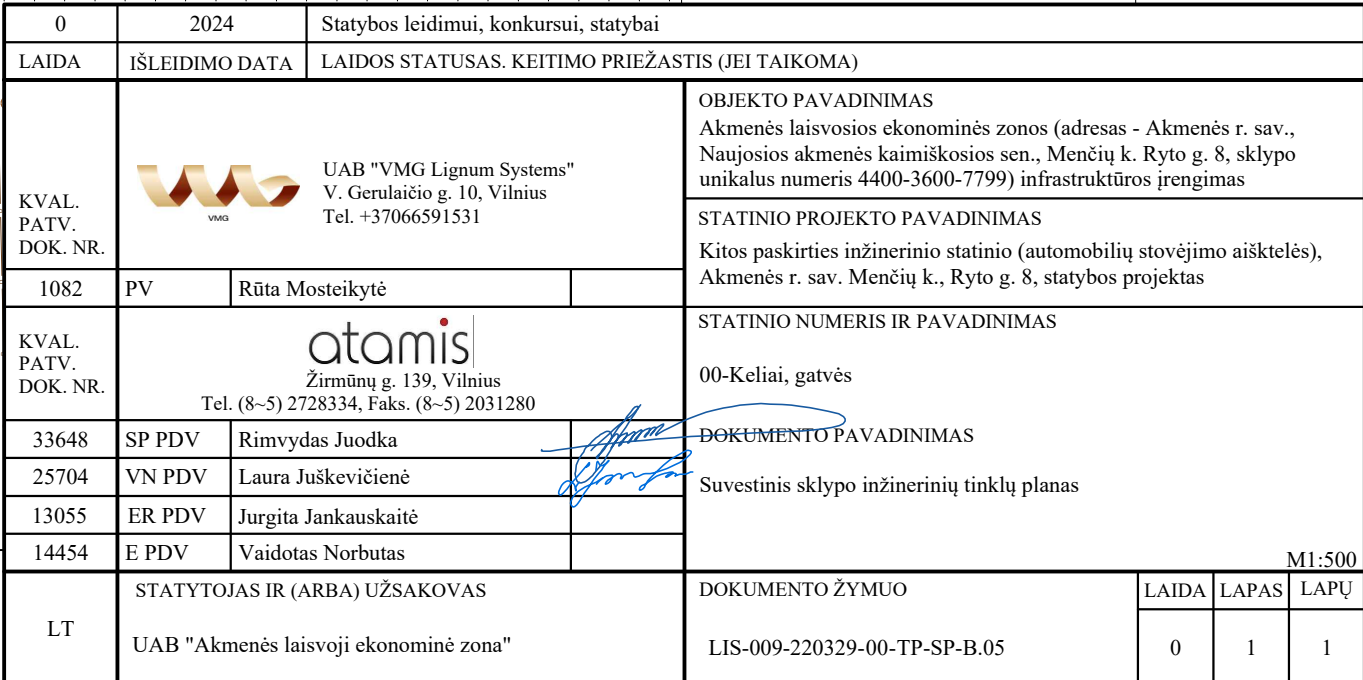
EIL. NR.	PAVAIDINIMAS	ŽYMUO	UNIKALUS NR.	INŽINERINIS TINKLAS / ĮRENGINYS	PASKIRTIS	KATEGORIJA	STATYBOS RŪŠIS
1	Kitos paskirties inžineriniai statiniai (automobilių stovėjimo aikštelė, I etapas) (projektuojami)	A1.1	-	Inžinerinis statinis	12, kit inžineriniai statiniai	Neypatingasis statinys	Nauja statyba
2	Kitos paskirties inžineriniai statiniai (automobilių stovėjimo aikštelė, II etapas) (projektuojami)	A1.2	-	Inžinerinis statinis	12, kit inžineriniai statiniai	Neypatingasis statinys	Nauja statyba
3	Lietus nuotekų šalinimo tinklai (projektuojami)	L1	-	Inžineriniai tinklai	9,5 inžineriniai tinklai	Ypatingasis statinys	Nauja statyba
4	Lietus nuotekų kaupimo rezervuarai (projektuojami)	R1	-	Inžineriniai pastatai	-	-	-
5	Drėgnio tinklai (projektuojami)	D1	-	Inžineriniai tinklai	9,5 inžineriniai tinklai	Nesudėtingasis statinys	Nauja statyba
6	Vandentiekio tinklai (projektuojami)	V1	-	Inžineriniai tinklai	9,5 inžineriniai tinklai	Nesudėtingasis statinys	Nauja statyba

- SUTARTINIAI ŽYMEJIMAI
- Registruoto geodeziškai pamatuoto sklypo riba
  - Kelio bordiūras
  - Leistas kelio bordiūras
  - Darbu vykdymo riba (I-as etapas)
  - Darbu vykdymo riba (II-as etapas)
  - Nereguli višinio sistemos elementai
  - Vejos bordiūras
  - Horizontalūs ženkliniai
  - Projektuojami kelių ženklai
  - Veja
  - Projektuojama betoninių trinkelė danga
  - Projektuojama betoninių trinkelė danga (haligatviam)
  - Projektuojama betoninių trinkelė danga (haligatviam)
  - Projektuojama betoninių trinkelė danga (atšvaitinė trinkelė)
  - Dangų suvedimas už sklypo ribos



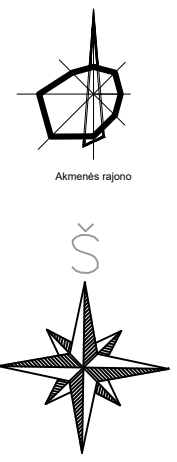


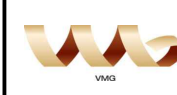0	2024	Statybos leidimui, konkursui, statybai
LAIDA	ISLEIDIMO DATA	LAIDOS STATUSAS. KEITIMO PRIEŽASTIS (JEI TAIKOMA)
KVAL. PATV. DOK. NR.	 UAB "VMG Lignum Systems" V. Gerulaičio g. 10, Vilnius Tel. +37066591531	OBJEKTO PAVADINIMAS Akmenės laisvosios ekonominės zonos (adresas - Akmenės r. sav., Naujosios akmenės kaimiškosios sen., Menčių k. Ryto g. 8, sklypo unikalus numeris 4400-3600-7799) infrastruktūros įrengimas
1082	PV	Rūta Mosteikytė
KVAL. PATV. DOK. NR.	 Žirmūnų g. 139, Vilnius Tel. (8-5) 2728334, Faks. (8-5) 2031280	STATINIO PROJEKTO PAVADINIMAS Kitos paskirties inžinerinio statinio (automobilių stovėjimo aikštelės), Akmenės r. sav. Menčių k., Ryto g. 8, statybos projektas
33648	PDV	Rimvydas Juodka
LT	STATYTOJAS IR (ARBA) UŽSAKOVAS UAB "Akmenės laisvoji ekonominė zona"	STATINIO NUMERIS IR PAVADINIMAS 00-Keliai, gatvės DOKUMENTO PAVADINIMAS Sklypo sutvarkymo planas
M1:500		
DOKUMENTO ŽYMUO		LAIDA LAPAS LAPŲ
LIS-009-220329-00-TP-SP-B.04		0 1 1








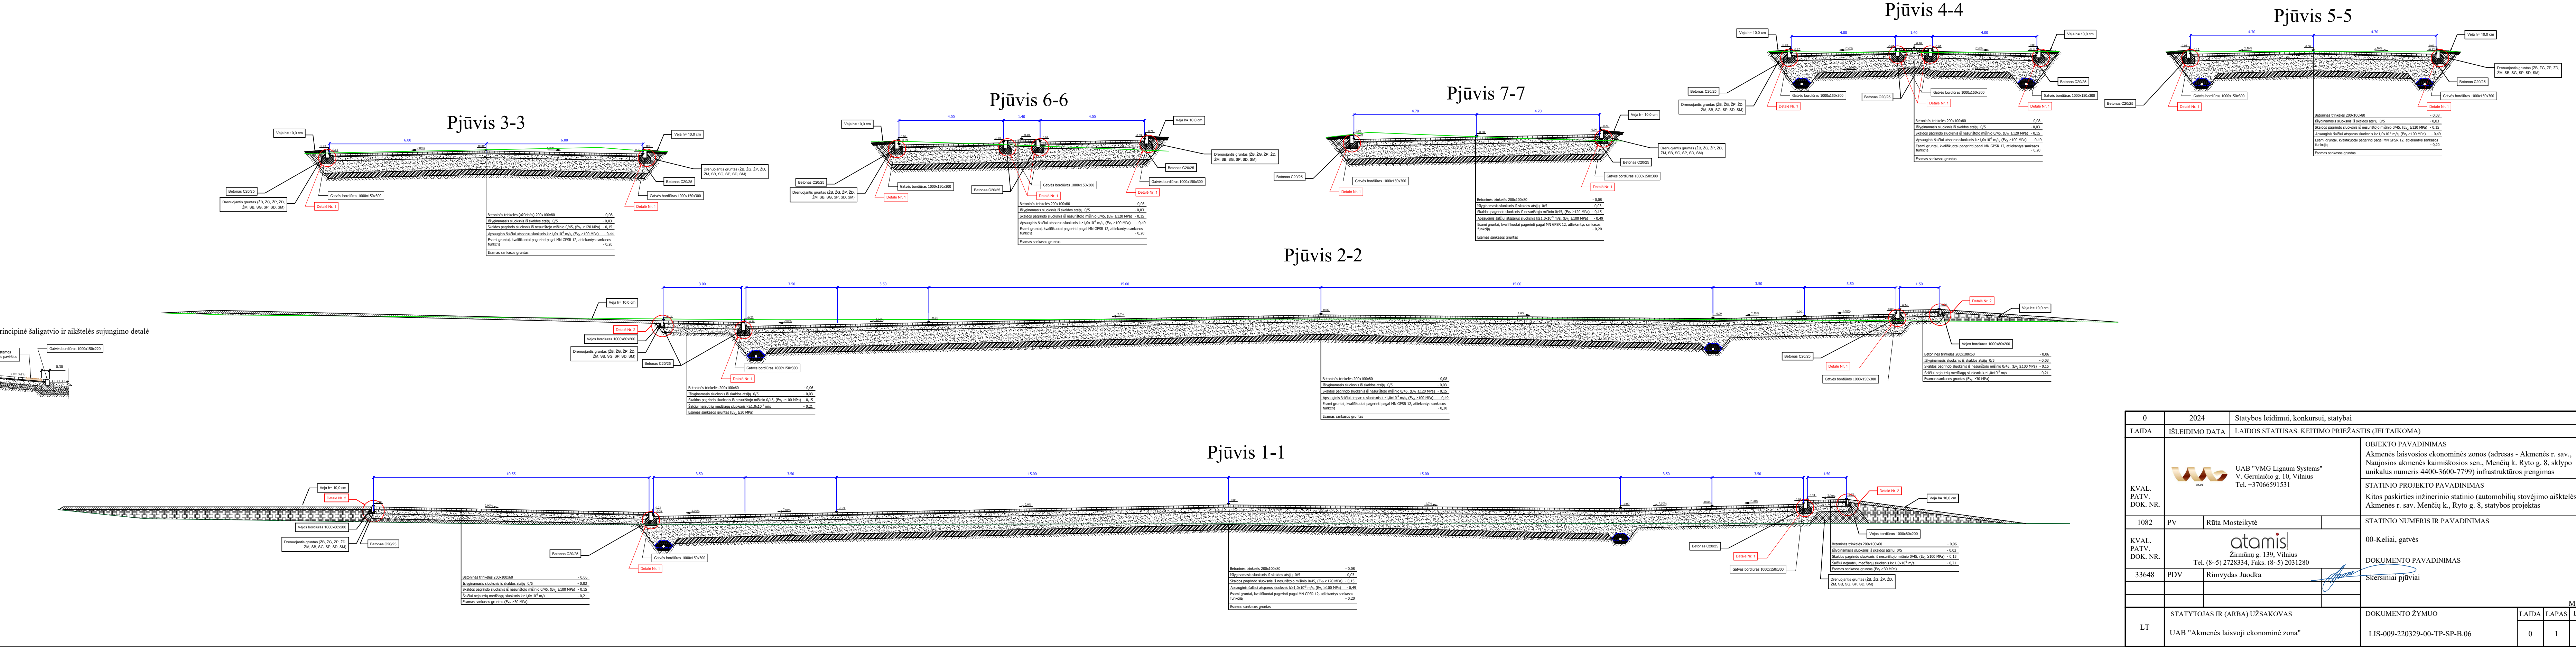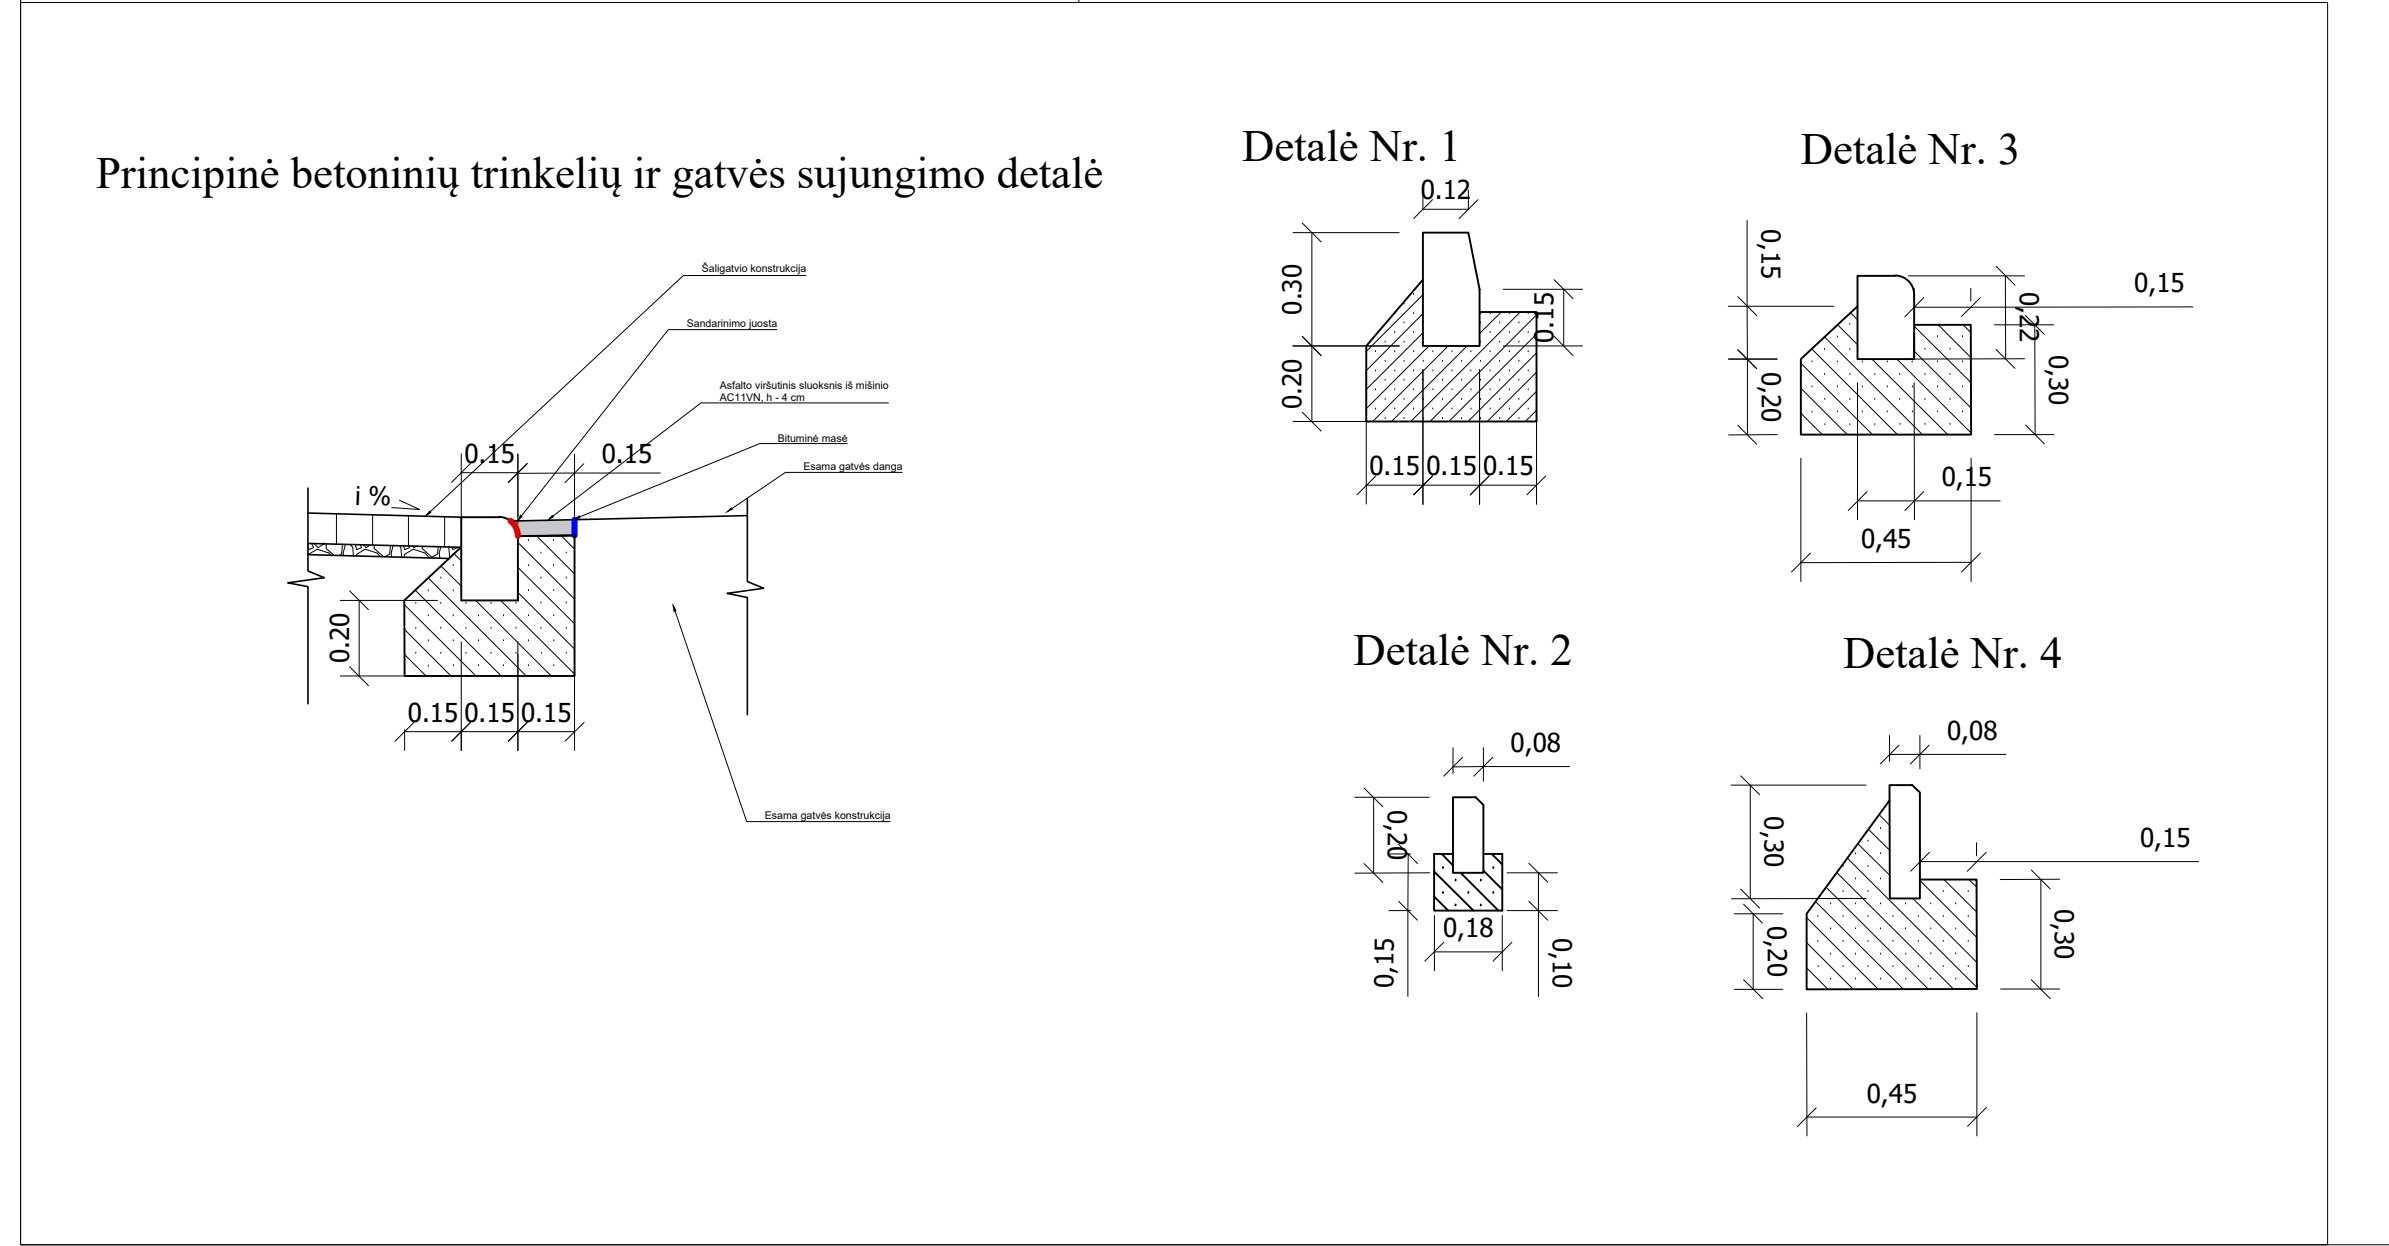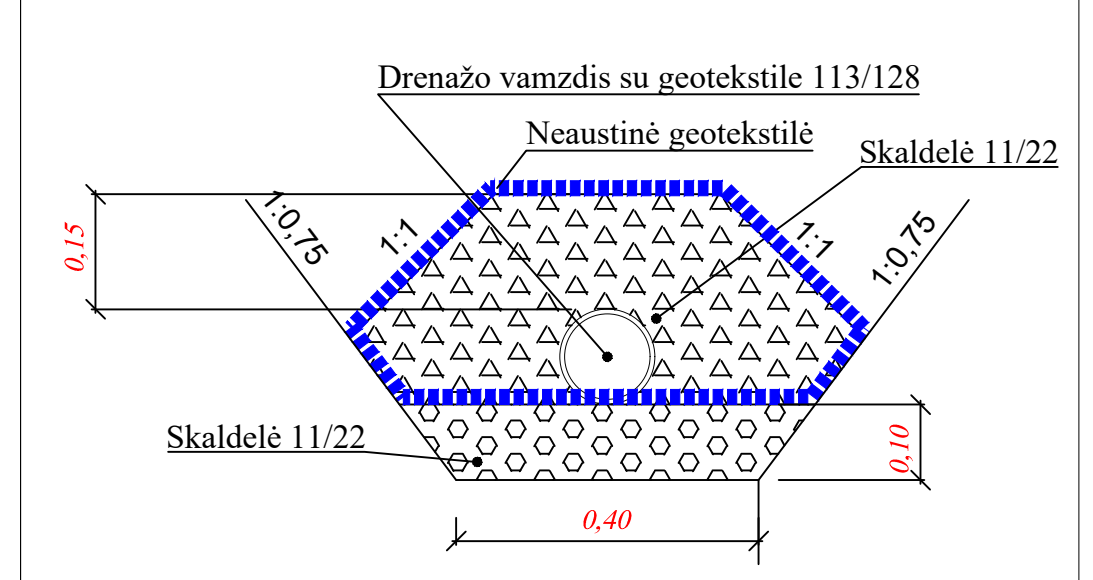



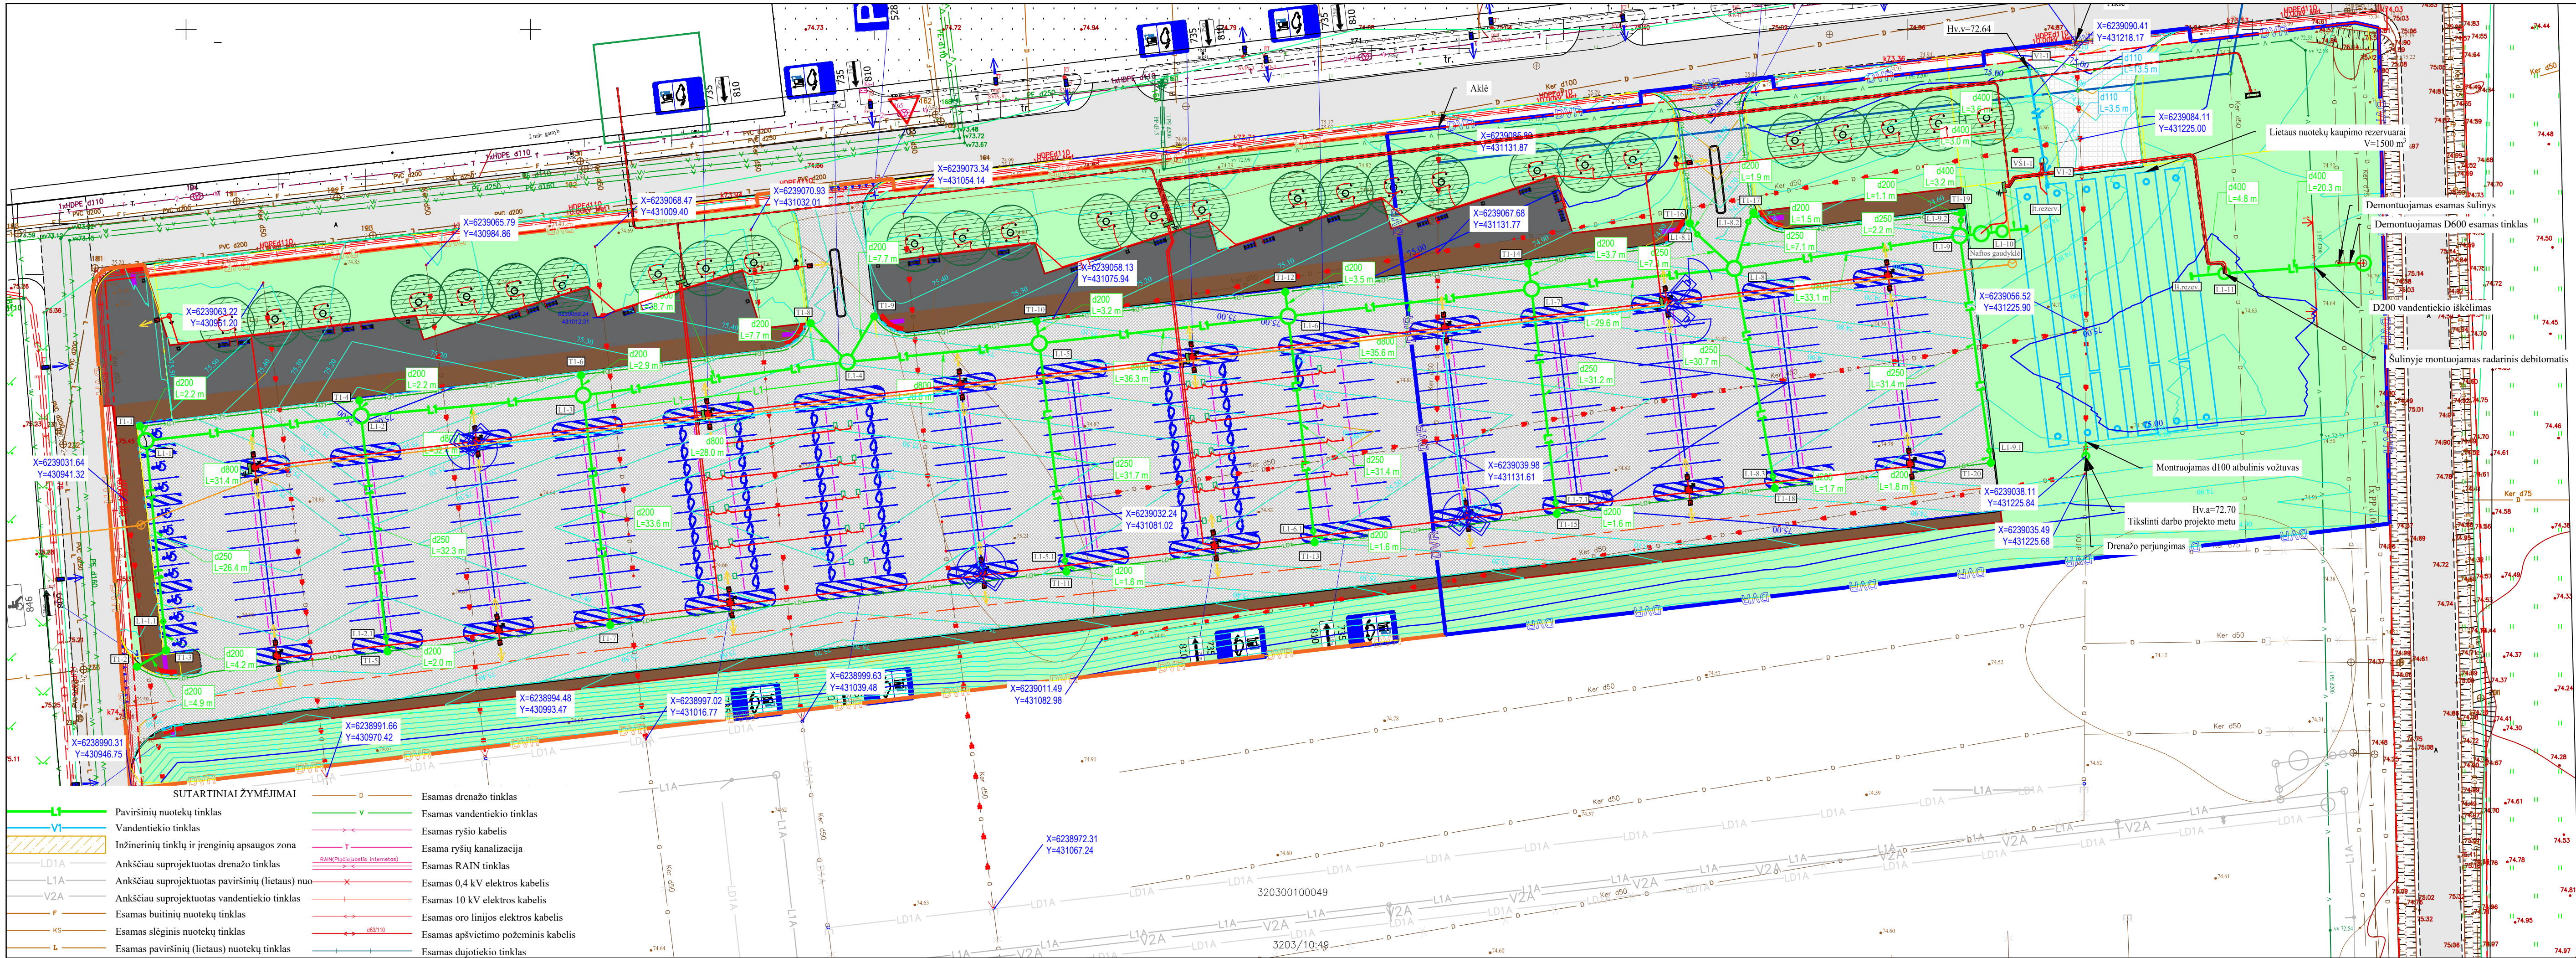

- DARBŲ ATLIKIMO PASTABOS:
- PROJEKTUOJAMŲ TINKLŲ KLOJIMO DARBUS GATVĖSE VYKDYTI MAŽIAUSIO EISMO INTENSIVUMO METU. DIRBANT GATVĖSE (KELIO JUOSTOJE) TURI BŪTI UŽTIKINTAS SAUGUS EISMAS. DARBO VIETOS GATVĖSE TURI BŪTI APTVERTOS PAGAL "AUTOMOBILIŲ KELIŲ DARBO VIETŲ APTVĖRIMO IR EISMO REGULIAVIMO TAISYKLES T DVAER 12".
  - PRIEŠ PRADĖDANT INŽINERINIŲ TINKLŲ PAKLOJIMO DARBUS, SUTIKSLINTI SUSIKIRTIMO SU KLOJIMO TRASA ESANČIAS POŽEMINES KOMUNIKACIJAS SU EKSPLOATUOJANČIOMIS ORGANIZACIJOMIS. ESANT 0,5 M ATSTUMAMS TARP SUSIKERTANČIŲ POŽEMINIŲ KOMUNIKACIJŲ, SUSIKIRTIMO VIETOSE ATLIKTI ŠURFAVIMO DARBUS ESAMŲ KOMUNIKACIJŲ AUKŠČIO PATIKSLINIMUI.
  - ŽĖMĖS DARBUS VYKDYTI VADOVAUJANTIS STR 1.06.01:2016 (STATYBOS DARBAI. STATINIO STATYBOS PRIEŽIŪRA) REIKALAVIMAIS.
  - PAKLOJUS INŽINERINIUS TINKLUS, ATSTATYTI IŠARDYTAS DANGAS IR ŽALIAS VEJAS IKI BUVUSIO LYGIO.
  - TINKLŲ TIESIMĄ NUMATYTI ATSKIRAIS RUOŽAIS, SUTEIKIANT GYVENTOJAMS GALIMYBĘ PRIVAŽIUOTI PRIE NAMŲ IR KITŲ OBJEKTŲ.
  - STATYBOS METU TRASŲ SANKIRTŲ VIETOSE ARBA PAŽEIDUS DRENAŽO TINKLUS, RINKTUVUS BŪTINA ATSTATYTI NAUJOMIS MEDŽIAGOMIS PO 5 M Į ABI PUSES NUO SUSIKIRTIMO TAŠKO, O SAUSINTUVUS - PO 3 METRUS NUO SUSIKIRTIMO TAŠKO (ARBA IKI SKLYPO RIBOS) ARBA NUMATOMAS APVEDIMAS, SUJUNGIMAS- NAUJA MELIORACINĖ LINIJA.
  - KRAŠTO IR RAJONINIŲ KELIŲ JUOSTOSE, DARBAI TURI BŪTI ATLIKAMI TIK UŽDARU BŪDU.
  - STATANT AR REKONSTRUOJANT TINKLUS IR ATKASANT RYŠIO KABELIUS, JIE TURI BŪTI APSAUGOTI DĖKLAIS. PROJEKTUOJAMI TINKLAI TURI BŪTI NE ARČIAU KAIP 0,5 M NUO RYŠIO KABELIŲ. ATŠAKOS GYVENTOJŲ PASIJUNGIMUI TURI BŪTI ĮRENGTOS UŽ RYŠIO KABELIŲ NE MAŽIAU KAIP 0,5 M ATSTUMU.
  - STATANT AR REKONSTRUOJANT TINKLUS IR ATKASANT ELEKTROS KABELIUS, JIE TURI BŪTI APSAUGOTI SUDEDAIMIS DĖKLAIS. PROJEKTUOJAMI TINKLAI TURI BŪTI NE ARČIAU KAIP 0,5 M NUO ELEKTROS KABELIŲ. ATŠAKOS GYVENTOJŲ PASIJUNGIMUI TURI BŪTI ĮRENGTOS UŽ ELEKTROS KABELIŲ NE MAŽIAU KAIP 0,5 M ATSTUMU.

0	2024-04	Statybos leidimui, konkursui			
KVAL. PATV. DOK. NR.			OBJEKTO PAVADINIMAS		
A 1082	PV	Rūta Mosteikytė	Akmenės laisvosios ekonominės zonos (adresas - Akmenės r. sav., Naujosios Akmenės Kaimiškosios sen., Menčių k. Ryto g. 8, sklypo unikalus numeris 4400-3060-7799) infrastruktūros įrengimas		
KVAL. PATV. DOK. NR.			STATINIO PROJEKTO PAVADINIMAS		
25704	PDV	Laura Juškevičienė	Kitos paskirties inžinerinio statinio (automobilių stovėjimo aikštelės) Akmenės r. sav. Menčių k., Ryto g. 8, statybos projektas		
	Proj.	Vygailė Mameniškytė	STATINIO NUMERIS IR PAVADINIMAS, DOKUMENTO PAVADINIMAS		
			02 - Vandentiekio ir nuotekų šalinimo tinklai		
			Vandentiekio ir nuotekų šalinimo tinklų planas		
			M1:500		
LT	STATYTOJAS IR (ARBA) UŽSAKOVAS		DOKUMENTO ŽYMUO		
	UAB „Akmenės laisvoji ekonominė zona“		LIS-009-220329-02-TP-VN.B-01		
			LAIDA	LAPAS	LAPŲ
			0	1	1



Šulinių duomenų lentelė				
Šulinio Nr.	Šulinio diametras	Ilgilinimas, m	X	Y
ELŠ-1	d2000	3.07	6239066.09	431266.14
Iš.rezev.			6239064.20	431241.17
Įt.rezerv.			6239071.11	431217.26
L1-1	d2000	2.95	6239040.35	430944.21
L1-1.1	d425	1.59	6239014.12	430946.71
L1-2	d2000	2.56	6239043.94	430975.42
L1-2.1	d425	1.41	6239011.82	430979.04
L1-3	d2000	2.74	6239046.93	431007.67
L1-4	d2000	2.87	6239051.77	431046.02
L1-5	d2000	2.75	6239054.46	431073.90
L1-5.1	d425	1.40	6239022.95	431077.63
L1-6	d2000	2.57	6239058.40	431110.03
L1-6.1	d425	1.39	6239027.24	431113.69
L1-7	d2000	2.40	6239062.34	431145.36
L1-7.1	d425	1.40	6239031.32	431148.87
L1-8	d2000	2.27	6239065.32	431174.82
L1-8.1	d425	1.38	6239070.30	431169.45
L1-8.2	d425	1.30	6239072.09	431176.84
L1-8.3	d425	1.31	6239035.17	431180.42
L1-9	d2000	2.08	6239070.05	431207.53

Šulinių duomenų lentelė				
Šulinio Nr.	Šulinio diametras	Ilgilinimas, m	X	Y
L1-9.1	d425	1.32	6239038.93	431211.83
L1-9.2	d425	1.32	6239072.29	431207.70
L1-10	d1500	2.23	6239070.73	431213.69
L1-11	d1500	2.64	6239064.62	431245.93
Naftos gaudyklė	d2000	3.17	6239070.38	431210.67
T1-1	d700	1.60	6239042.41	430943.34
T1-2	d700	1.60	6239007.55	430942.88
T1-3	d700	1.72	6239009.95	430947.13
T1-4	d700	1.60	6239046.15	430975.18
T1-5	d700	1.60	6239009.79	430979.27
T1-6	d700	1.60	6239049.82	431007.35
T1-7	d700	1.60	6239013.59	431011.61
T1-8	d700	1.65	6239057.39	431040.69
T1-9	d700	1.62	6239058.37	431049.92
T1-10	d700	1.60	6239057.65	431073.49
T1-11	d700	1.60	6239021.36	431077.82
T1-12	d700	1.60	6239061.90	431109.62
T1-13	d700	1.60	6239025.60	431113.88
T1-14	d700	1.60	6239066.04	431144.89
T1-15	d700	1.60	6239029.73	431149.05


Šulinių duomenų lentelė				
Šulinio Nr.	Šulinio diametras	Ilgilinimas, m	X	Y
T1-16	d700	1.58	6239071.90	431168.36
T1-17	d700	1.49	6239073.37	431177.59
T1-18	d700	1.51	6239033.45	431180.70
T1-19	d700	1.52	6239073.43	431207.83
T1-20	d700	1.52	6239037.13	431212.07
V1-1			6239094.20	431217.55
V1-2			6239077.49	431220.27
VŠ1-1	d1000	76.93	6239080.93	431219.72

0	2024-04	Statybos leidimui, konkursui				
KVAL. PATV. DOK. NR.	<div></div> <div>V. Gerulaičio g. 10, Vilnius, Tel. +37066591531</div>			OBJEKTO PAVADINIMAS		
A 1082	PV	Rūta Mosteikytė		Akmenės laisvosios ekonominės zonos (adresas - Akmenės r. sav., Naujosios Akmenės Kaimiškosios sen., Menčių k. Ryto g. 8, sklypo unikalus numeris 4400-3060-7799) infrastruktūros įrengimas		
KVAL. PATV. DOK. NR.	<div></div> <div>Žirmūnų g. 139, Vilnius Tel. (8-5) 2728334, Faks. (8-5) 2031280</div>			STATINIO PROJEKTO PAVADINIMAS		
				Kitos paskirties inžinerinio statinio (automobilių stovėjimo aikštelės) Akmenės r. sav. Menčių k., Ryto g. 8, statybos projektas		
25704	PDV	Laura Juškevičienė		STATINIO NUMERIS IR PAVADINIMAS, DOKUMENTO PAVADINIMAS		
	Proj.	Vygailė Mameniškytė		02 - vandentiekio ir nuotekų šalinimo tinklai		
				Šulinių ir kitų charakteringų taškų koordinatčių lentelė		
LT	STATYTOJAS IR (ARBA) UŽSAKOVAS			DOKUMENTO ŽYMUO		LAIDA
	UAB „Akmenės laisvoji ekonominė zona“			LIS-009-220329-02-TP-VN.B-02		LAPAS
					0	LAPŲ
					1	1



Mh 1:500  
Mv 1:100

VAMZDŽIO/ LATAKO DUGNO ALTITUDĖ
PROJEKTUOJAMO ŽEMĖS PAVIRŠIAUS ALTITUDĖ
ESAMA ŽEMĖS PAVIRŠIAUS ALTITUDĖ
VAMZDŽIŲ ŽYMĖJIMAS IZOLIACIJOS TIPAS
PAGRINDAS
NUOLYDIS % ILGIS (m)
ATSTUMAI (m)
ŠULINIŲ, TAŠKŲ, KAMPŲ IR POSŪKIŲ NUMERIAI

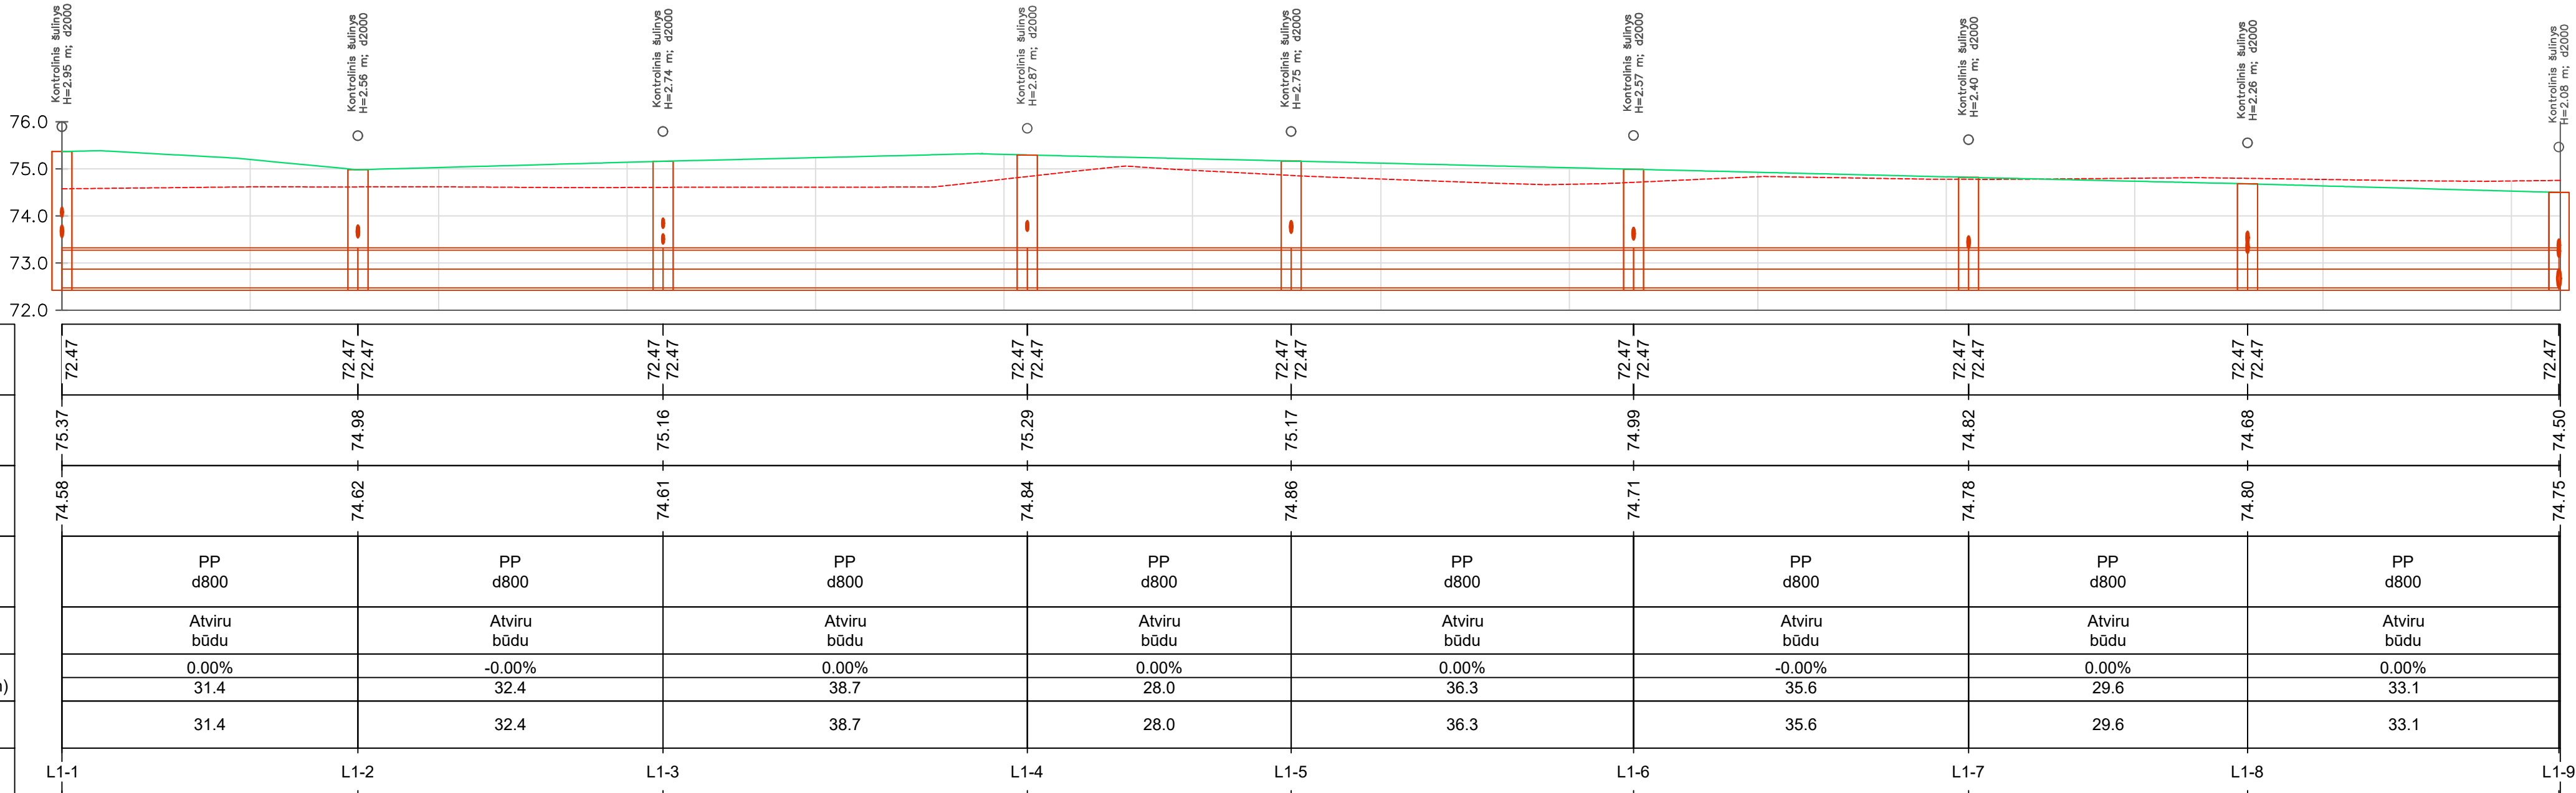

Sutartiniai žymėjimai (pjūviuose):


ESAMI TINKLAI:

- k04 - žemos jt. kabelis;
- k10 - aukštos jt. kabelis;
- kf - fekalinė kanalizacija;
- kl - lietaus kanalizacija;
- r - ryšio, telefono linija;
- rk - ryšio kabelis;
- ak - apšvietimo kabelis;
- v - vandentiekis;
- d - dujotiekis;
- dr - drenažas;
- š - šilumos trasa;
- p - pralaida.


Pastaba: susikertančių komunikacijų altitudes tikslinti statybos metu.

0	2024-04	Statybos leidimui, konkursui		
KVAL. PATV. DOK. NR.	 V. Gerulaičio g. 10, Vilnius, Tel. +37066591531			OBJEKTO PAVADINIMAS Akmenės laisvosios ekonominės zonos (adresas - Akmenės r. sav., Naujosios Akmenės Kaimiškosios sen., Menčių k. Ryto g. 8, sklypo unikalus numeris 4400-3060-7799) infrastruktūros įrengimas
A 1082	PV	Rūta Mosteikytė		
KVAL. PATV. DOK. NR.	 Žirmūnų g. 139, Vilnius Tel. (8-5) 2728334, Faks. (8-5) 2031280			STATINIO PROJEKTO PAVADINIMAS Kitos paskirties inžinerinio statinio (automobilių stovėjimo aikštelės) Akmenės r. sav. Menčių k., Ryto g. 8, statybos projektas
25704	PDV	Laura Juškevičienė		
	Proj.	Vygaile Mameniškytė		
LT	STATYTOJAS IR (ARBA) UŽSAKOVAS UAB „Akmenės laisvoji ekonominė zona“			DOKUMENTO ŽYMUO LIS-009-220329-02-TP-VN.B-03
		LAI DA	LAPAS	LAPŲ
		0	1	1




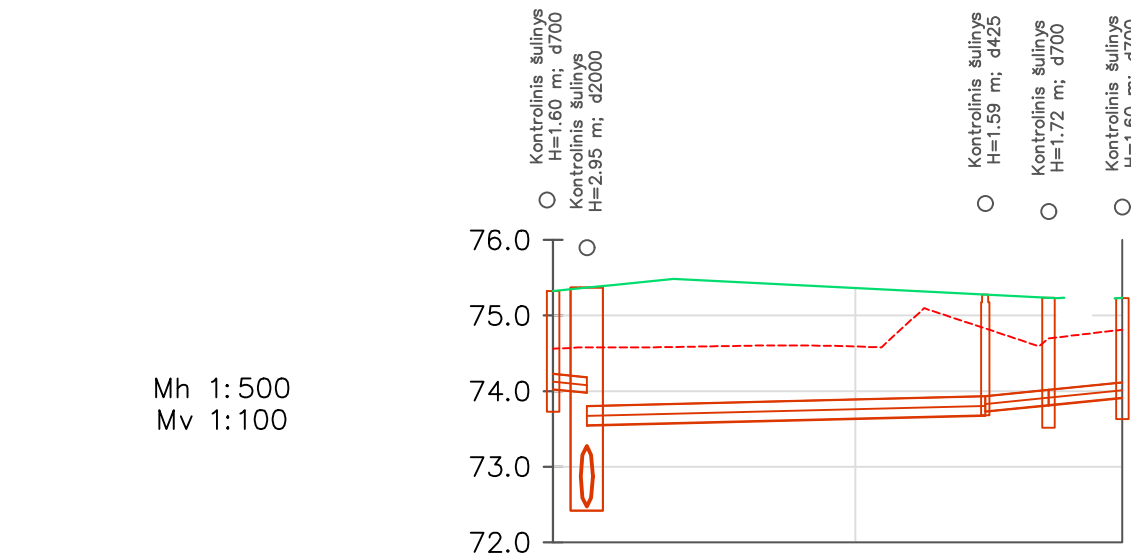


VAMZDŽIO/ LATAKO DUGNO ALTITUDĖ	74.03 73.98	73.55	73.68	73.73	73.81	73.91
PROJEKTUOJAMO ŽEMĖS PAVIRŠIAUS ALTITUDĖ	75.32	75.36	75.27	75.23	75.23	
ESAMA ŽEMĖS PAVIRŠIAUS ALTITUDĖ	74.56	74.58	74.83	74.70	74.81	
VAMZDŽIŲ ŽYMĖJIMAS IZOLIACIJOS TIPAS	PVC d200	PVC d250	PVC d200	PVC d200		
PAGRINDAS	Atviru būdu	Atviru būdu	Atviru būdu	Atviru būdu		
NUOLYDIS %	ILGIS (m)	-0.50%	26.4	2.00%	4.2	4.9
ATSTUMAI (m)	2.2	26.4	4.2	4.9		
ŠULINIŲ, TAŠKŲ, KAMPŲ IR POSŪKIŲ NUMERIAI	T1-1 L1-1	L1-1.1	T1-3	T1-2		

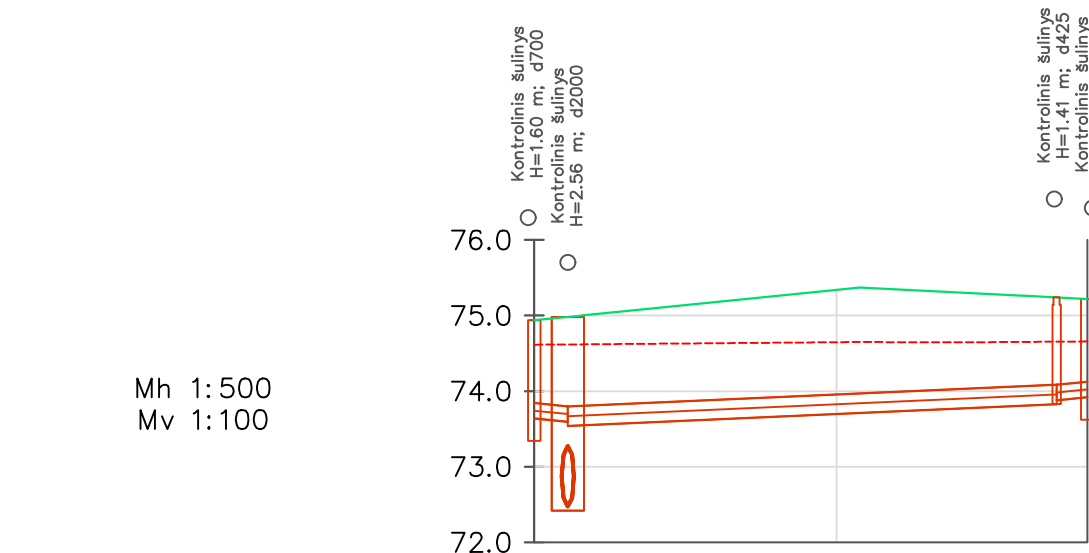


VAMZDŽIO/ LATAKO DUGNO ALTITUDĖ	73.64 73.60	73.54	73.83	73.92	
PROJEKTUOJAMO ŽEMĖS PAVIRŠIAUS ALTITUDĖ	74.94	74.98	75.24	75.22	
ESAMA ŽEMĖS PAVIRŠIAUS ALTITUDĖ	74.61	74.62	74.65	74.66	
VAMZDŽIŲ ŽYMĖJIMAS IZOLIACIJOS TIPAS	PVC d200	PVC d250	PVC d200		
PAGRINDAS	Atviru būdu	Atviru būdu	Atviru būdu		
NUOLYDIS %	ILGIS (m)	-0.89%	32.3	2.00%	2.0
ATSTUMAI (m)	2.2	32.3	2.0		
ŠULINIŲ, TAŠKŲ, KAMPŲ IR POSŪKIŲ NUMERIAI	T1-4 L1-2	L1-2.1	T1-5		

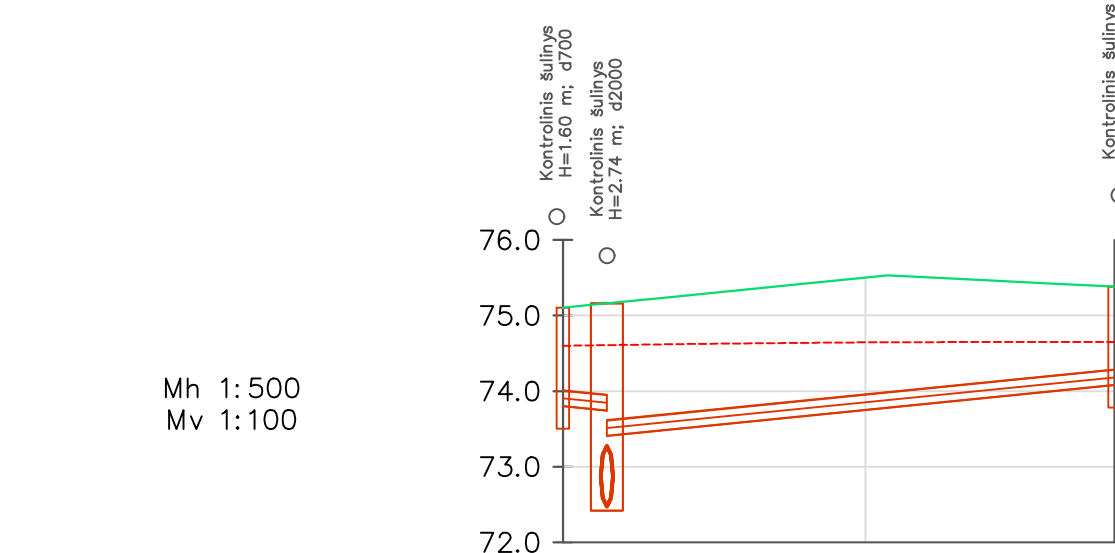


VAMZDŽIO/ LATAKO DUGNO ALTITUDĖ	73.80 73.75	73.41	74.08	
PROJEKTUOJAMO ŽEMĖS PAVIRŠIAUS ALTITUDĖ	75.10	75.16	75.38	
ESAMA ŽEMĖS PAVIRŠIAUS ALTITUDĖ	74.60	74.61	74.65	
VAMZDŽIŲ ŽYMĖJIMAS IZOLIACIJOS TIPAS	PVC d200	PVC d200		
PAGRINDAS	Atviru būdu	Atviru būdu		
NUOLYDIS %	ILGIS (m)	2.00%	33.6	
ATSTUMAI (m)	2.9	33.6		
ŠULINIŲ, TAŠKŲ, KAMPŲ IR POSŪKIŲ NUMERIAI	T1-6 L1-3		T1-7	

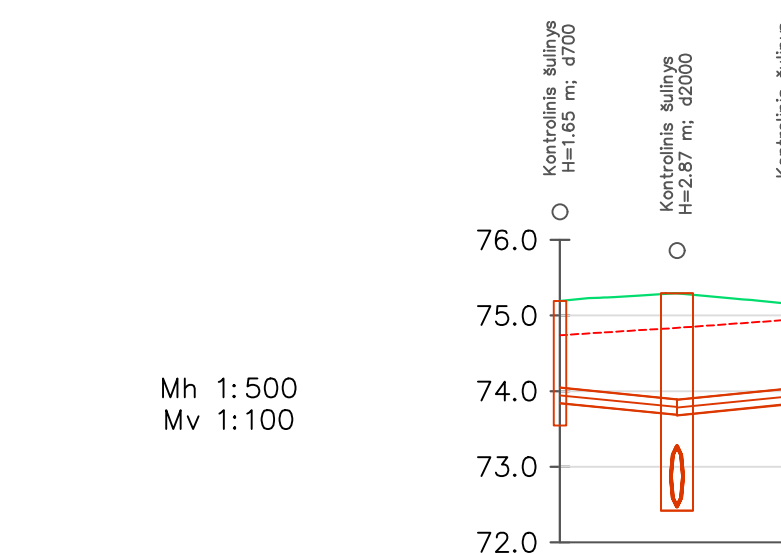

VAMZDŽIO/ LATAKO DUGNO ALTITUDĖ	73.84	73.88	73.84	
PROJEKTUOJAMO ŽEMĖS PAVIRŠIAUS ALTITUDĖ	75.19	75.29	75.15	
ESAMA ŽEMĖS PAVIRŠIAUS ALTITUDĖ	74.74	74.84	74.95	
VAMZDŽIŲ ŽYMĖJIMAS IZOLIACIJOS TIPAS	PVC d200	PVC d200		
PAGRINDAS	Atviru būdu	Atviru būdu		
NUOLYDIS %	ILGIS (m)	2.00%	7.7	
ATSTUMAI (m)	7.7			
ŠULINIŲ, TAŠKŲ, KAMPŲ IR POSŪKIŲ NUMERIAI	T1-8 L1-4	T1-9		

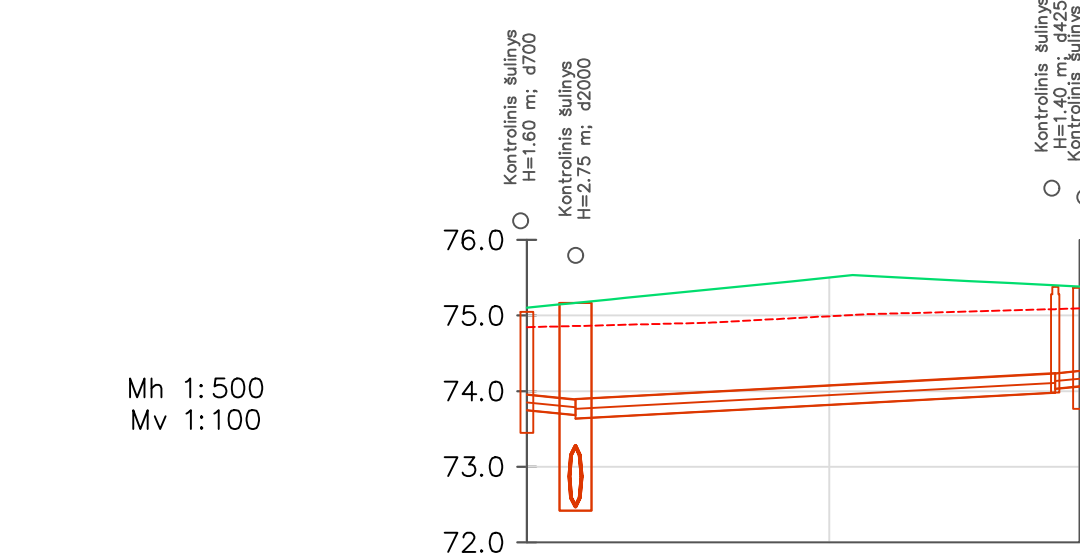

VAMZDŽIO/ LATAKO DUGNO ALTITUDĖ	73.75 73.69	73.64	73.98	74.06
PROJEKTUOJAMO ŽEMĖS PAVIRŠIAUS ALTITUDĖ	75.10	75.17	75.40	75.38
ESAMA ŽEMĖS PAVIRŠIAUS ALTITUDĖ	74.84	74.86	75.08	75.09
VAMZDŽIŲ ŽYMĖJIMAS IZOLIACIJOS TIPAS	PVC d200	PVC d250	PVC d200	
PAGRINDAS	Atviru būdu	Atviru būdu	Atviru būdu	
NUOLYDIS %	ILGIS (m)	-1.08%	31.7	2.00%
ATSTUMAI (m)	3.2	31.7	1.6	
ŠULINIŲ, TAŠKŲ, KAMPŲ IR POSŪKIŲ NUMERIAI	T1-10 L1-5	L1-5.1	T1-11	

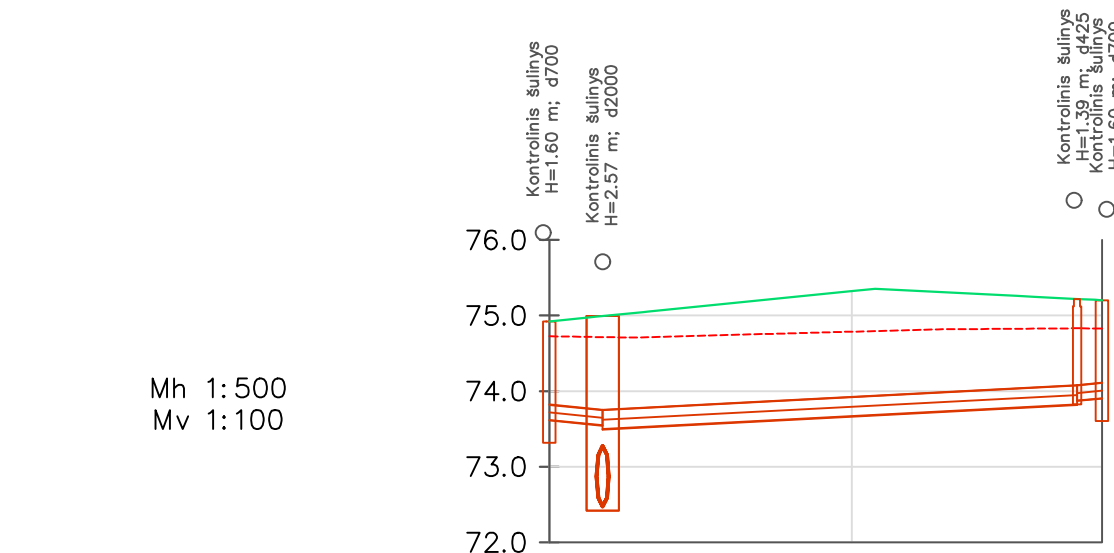


VAMZDŽIO/ LATAKO DUGNO ALTITUDĖ	73.62 73.55	73.50	73.82	73.87 73.91
PROJEKTUOJAMO ŽEMĖS PAVIRŠIAUS ALTITUDĖ	74.92	74.99	75.22	75.20
ESAMA ŽEMĖS PAVIRŠIAUS ALTITUDĖ	74.73	74.71	74.83	74.83
VAMZDŽIŲ ŽYMĖJIMAS IZOLIACIJOS TIPAS	PVC d200	PVC d250	PVC d200	
PAGRINDAS	Atviru būdu	Atviru būdu	Atviru būdu	
NUOLYDIS %	ILGIS (m)	-1.04%	31.4	2.00%
ATSTUMAI (m)	3.5	31.4	1.6	
ŠULINIŲ, TAŠKŲ, KAMPŲ IR POSŪKIŲ NUMERIAI	T1-12 L1-6	L1-6.1	T1-13	

**Sutartiniai žymėjimai (pjuvniuose):**  
ESAMI TINKLAI:  
k04 - žemos jt. kabelis;  
k10 - aukštos jt. kabelis;  
kf - fekalinė kanalizacija;  
kl - lietaus kanalizacija;  
r - ryšio, telefono linija;  
rk - ryšio kabelis;  
ak - apšvietimo kabelis;  
v - vandentiekis;  
d - dujotiekis;  
dr - drenažas;  
š - šilumos trasa;  
p - pralaida.  
Pastaba: susikertančių komunikacijų altitudes tikslinti statybos metu.

0	2024-04	Statybos leidimui, konkursui	OBJEKTO PAVADINIMAS
KVAL. PATV. DOK. NR.		V. Gerulaičio g. 10, Vilnius, Tel. +37066591531	Akmenės laisvosios ekonominės zonos (adresas - Akmenės r. sav., Naujosios Akmenės Kaimiškosios sen., Menčių k. Ryto g. 8, sklypo unikalus numeris 4400-3060-7799) infrastruktūros įrengimas
A 1082	PV	Rūta Mosteikytė	STATINIO PROJEKTO PAVADINIMAS Kitos paskirties inžinerinio statinio (automobilių stovėjimo aikštelės) Akmenės r. sav. Menčių k., Ryto g. 8, statybos projektas
KVAL. PATV. DOK. NR.		Zirmūnų g. 139, Vilnius Tel. (8-5) 2728334, Faks. (8-5) 2031280	STATINIO NUMERIS IR PAVADINIMAS, DOKUMENTO PAVADINIMAS 02 - vandentiekio ir nuotekų šalinimo tinklai Atšakų nuo lietaus surinkimo šulinėlių išilginiai profiliai
25704	PDV	Laura Juskevičienė	Mh 1:500 Mv 1:100
Proj.		Vygaile Mameniskytė	
LT	STATYTOJAS IR (ARBA) UŽSAKOVAS	DOKUMENTO ŽYMUO	LAIDA LAPAS LAPŲ
	UAB „Akmenės laisvoji ekonominė zona“	LIS-009-220329-02-TP-VN.B-04	0 1 2



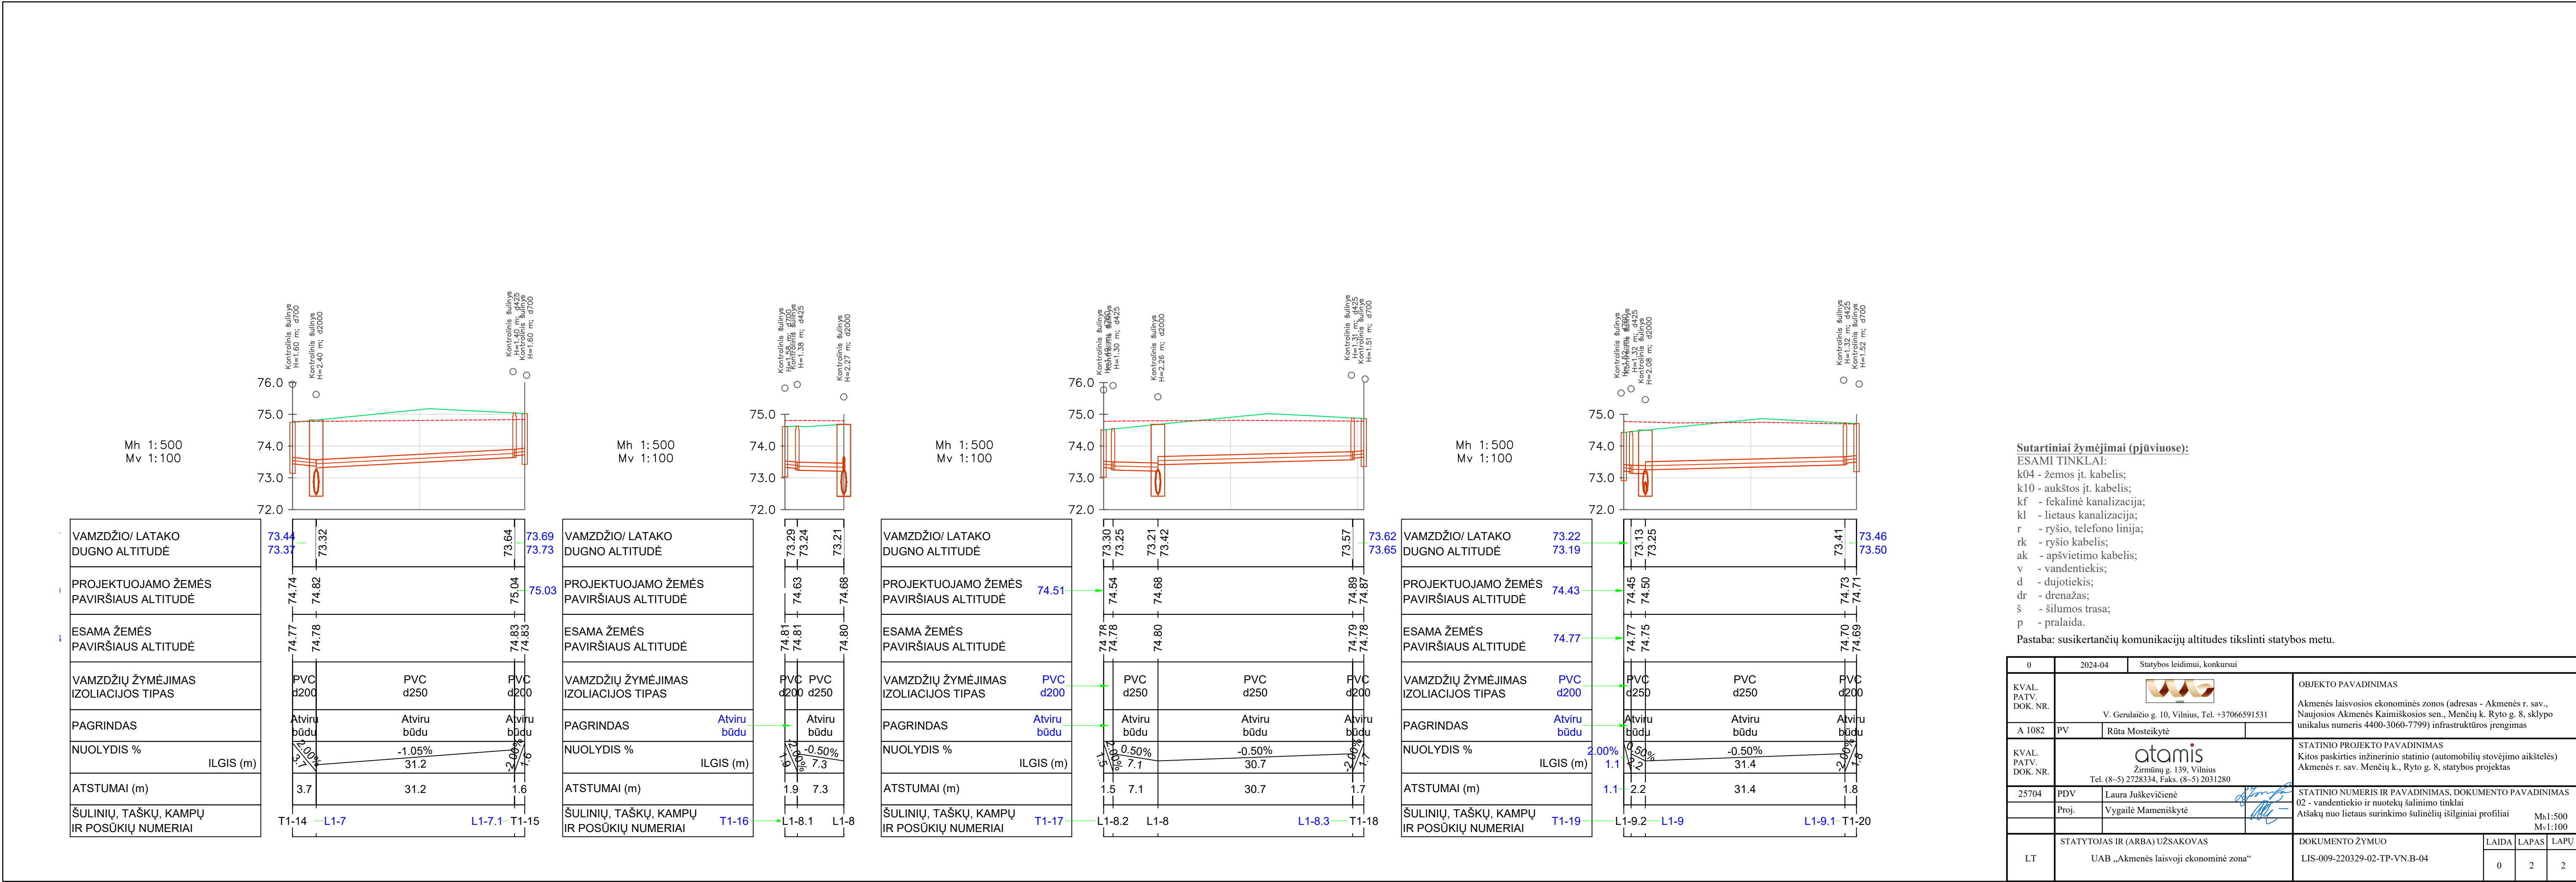










Mh 1:500  
Mv 1:100

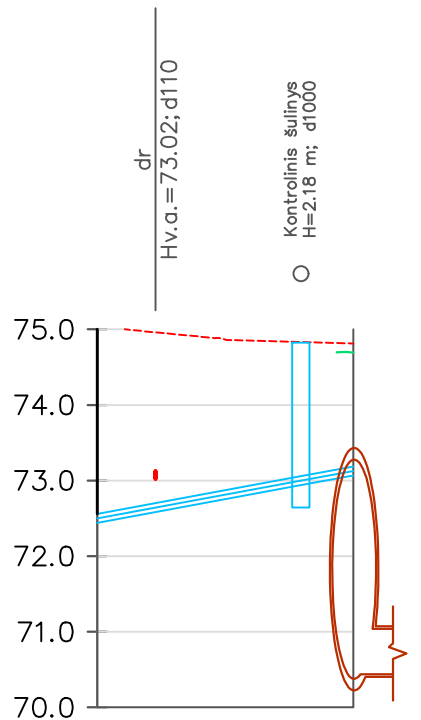


VAMZDŽIO/ LATAKO DUGNO ALTITUDĖ	
PROJEKTUOJAMO ŽEMĖS PAVIRŠIAUS ALTITUDĖ	
ESAMA ŽEMĖS PAVIRŠIAUS ALTITUDĖ	
VAMZDŽIŲ ŽYMĖJIMAS IZOLIACIJOS TIPAS	
PAGRINDAS	
NUOLYDIS %	ILGIS (m)
ATSTUMAI (m)	
ŠULINIŲ, TAŠKŲ, KAMPŲ IR POSŪKIŲ NUMERIAI	

72.44	72.94	72.94	73.07
		74.69	
75.04	74.83	74.81	
PE d110	PE d110		
Uždaru būdu	Uždaru būdu		
-3.73% 13.5	-3.62% 3.5		
13.5	3.5		
V1-1	VŠ1-1	V1-2	

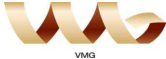0	2024-04	Statybos leidimui, konkursui					
KVAL. PATV. DOK. NR.	 V. Gerulaičio g. 10, Vilnius, Tel. +37066591531		OBJEKTO PAVADINIMAS  Akmenės laisvosios ekonominės zonos (adresas - Akmenės r. sav., Naujosios Akmenės Kaimiškosios sen., Menčių k. Ryto g. 8, sklypo unikalus numeris 4400-3060-7799) infrastruktūros įrengimas				
A 1082	PV	Rūta Mosteikytė					
KVAL. PATV. DOK. NR.	 Žirmūnų g. 139, Vilnius Tel. (8~5) 2728334, Faks. (8~5) 2031280		STATINIO PROJEKTO PAVADINIMAS Kitos paskirties inžinerinio statinio (automobilių stovėjimo aikštelės) Akmenės r. sav. Menčių k., Ryto g. 8, statybos projektas				
25704	PDV	Laura Juškevičienė	STATINIO NUMERIS IR PAVADINIMAS, DOKUMENTO PAVADINIMAS 02 - Vandentiekio ir nuotekų šalinimo tinklai Vandentiekio tinklų išilginis profilis				
	Proj.	Vygailė Mameniškytė					
LT	STATYTOJAS IR (ARBA) UŽSAKOVAS  UAB „Akmenės laisvoji ekonominė zona“		DOKUMENTO ŽYMUO  LIS-009-220329-02-TP-VN.B-06		LAIDA  0	LAPAS  1	LAPŲ  1



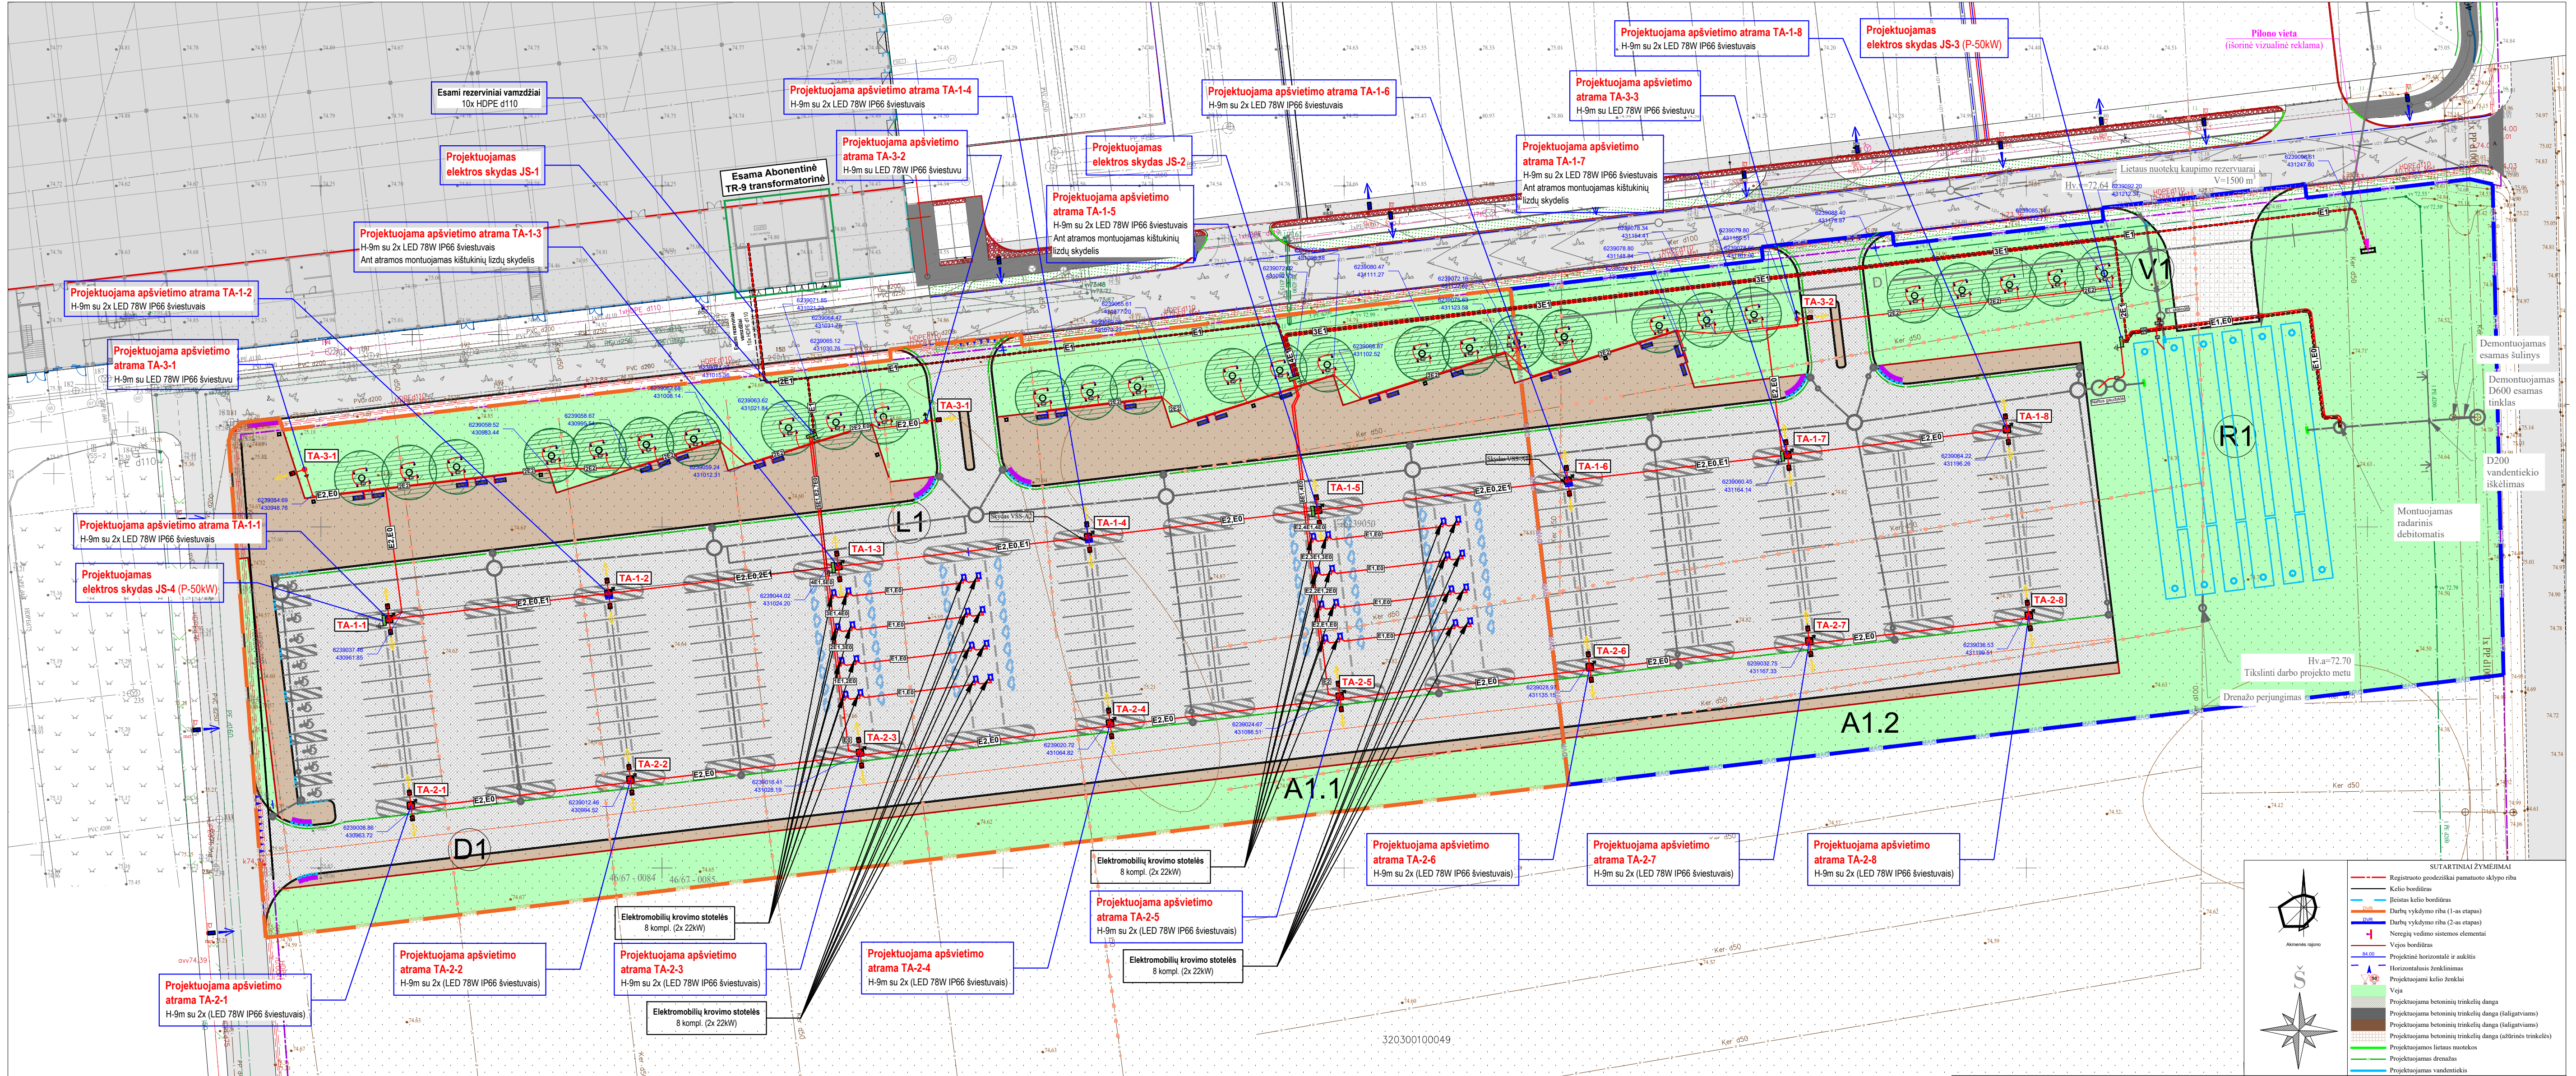

STATINIŲ IR ĮRENGINIŲ EKSPLIKACIJA:							
EI. NR.	PAVADINAMAS	ŽYMUO	UNIKALUS NR.	STATYBOS/ ĮRENGINYS TINKLAS/ ĮRENGINYS	PASKIRTIS	KATEGORIJA	STATYBOS RŪŠIS
1	Kito pastaties inžinerinis statinys (automobilių stovėjimo aikštelė) (projektuojama)	(A1)	-	Inžinerinis statinys	12 Kiti inžineriniai statiniai	Nepatvirtinasis statinys	Nauja statyba
2	Lietaus nuotekų šalinimo tinklas (projektuojami)	(L1)	-	Inžineriniai tinklai	9.5 Inžineriniai tinklai	Ypatinasis statinys	Nauja statyba
3	Lietaus nuotekų kaupimo rezervuarai (projektuojami)	(R1)	-	Inžineriniai įrenginiai	-	-	-
4	Drenažo tinklas (projektuojamas)	(D1)	-	Inžineriniai tinklai	9.5 Inžineriniai tinklai	Nesudėtingasis statinys	Nauja statyba
5	Vandentiekio tinklas (projektuojamas)	(V1)	-	Inžineriniai tinklai	9.5 Inžineriniai tinklai	Nesudėtingasis statinys	Nauja statyba

PASTABA:



Automobilių stovėjimo aikštelės A1 (15378,89 kv.m) statyba numatoma dviem etapais:

I statybos etapas - aikštelės A1 dalis A.1.1 (10733,91 kv.m.)


II statybos etapas - aikštelės A1 dalis A.1.2 (4644,98 kv.m.)

TECHNINIAI RODIKLIAI		
Sklypo plotas		7 ha
Sklypo A dalies plotas, kurioje vykdoma statyba		2,4189 ha
Aikštelės plotas (užstatytas) sklypo A dalyje		15 207,6 m <sup>2</sup>
Sklypo užstatymo tankis		29 %
Sklypo užstatymo intensyvumas		31 %
Apželdintas žemės sklypo plotas A dalyje		8986,82 m <sup>2</sup>
Apželdintas žemės sklypo plotas		30,8% (21544,16 m <sup>2</sup> )
Automobilių stovėjimo vietos aikštelėje (A dalis)		310 vnt.
Sklypo SAZ dydis		7 ha

SUTARTINIAI ŽYMĖJIMAI		
	projektuojama bendro naudojimo elektros spinta	
	projektuojami kontrolinių kabelinių linijų tinklai	
	projektuojamos 0,4kV elektros kabelinės linijos	
	projektuojami apšvietimo kabelinės linijos	
	projektuojamas kabelių apsaugos vamzdis	
	projektuojama teritorijos apšvietimo atrama su dviem LED šviestuvais 78W 4000K	
	projektuojama teritorijos apšvietimo atrama su vienu LED šviestuvu 78W 4000K	
	projektuojamas dekoratyvinis medžių apšvietimas su LED šviestuvu 18W 4000K	
	projektuojamas dekoratyvinis suolelių apšvietimas su LED šviestuvu 7W 4000K	


0		2024-09		Statybos leidimui		
LAIDA		IŠLEIDIMO DATA		LAIDOS STATUSAS. KEITIMO PRIEŽASTIS (JEI TAIKOMA)		
KVAL. PATV. DOK. NR.	 <div>UAB "VMG Lignum Systems" V. Gerulaičio g. 10, Vilnius Tel. +37066591531</div>			OBJEKTO PAVADINIMAS Akmenės laisvosios ekonominės zonos (adresas - Akmenės r. sav., Naujosios akmenės kaimiškosios sen., Menčių k. Ryto g. 8, sklypo unikalus numeris 4400-3600-7799) infrastruktūros įrengimas		
				STATINIO PROJEKTO PAVADINIMAS Kitos paskirties inžinerinio statinio (automobilių stovėjimo aikštelės), Akmenės r. sav. Menčių k., Ryto g. 8, statybos projektas		
	1082	PV		Rūta Mosteikytė	STATINIO NUMERIS IR PAVADINIMAS	
KVAL. PATV. DOK. NR.	 <div>UAB "VOLTAS" Sėdimojo g. 16, 86327 Sudmantų k., Klaipėdos raj. Tel. (8-46) 390031 Fax. (8-46) 390030</div>			00-Keliai, gatvės		
14454	PDV		Vaidotas Norbutas	DOKUMENTO PAVADINIMAS		
				Sklypo planas M1:500 su elektros ir teritorijos apšvietimo tinklais		
LT	STATYTOJAS IR (ARBA) UŽSAKOVAS			DOKUMENTO ŽYMUO		
	UAB "Akmenės laisvoji ekonominė zona"			LIS-009-220329-0 -TP-E-B1		
				LAIDA	LAPAS	LAPŲ
				0	1	1



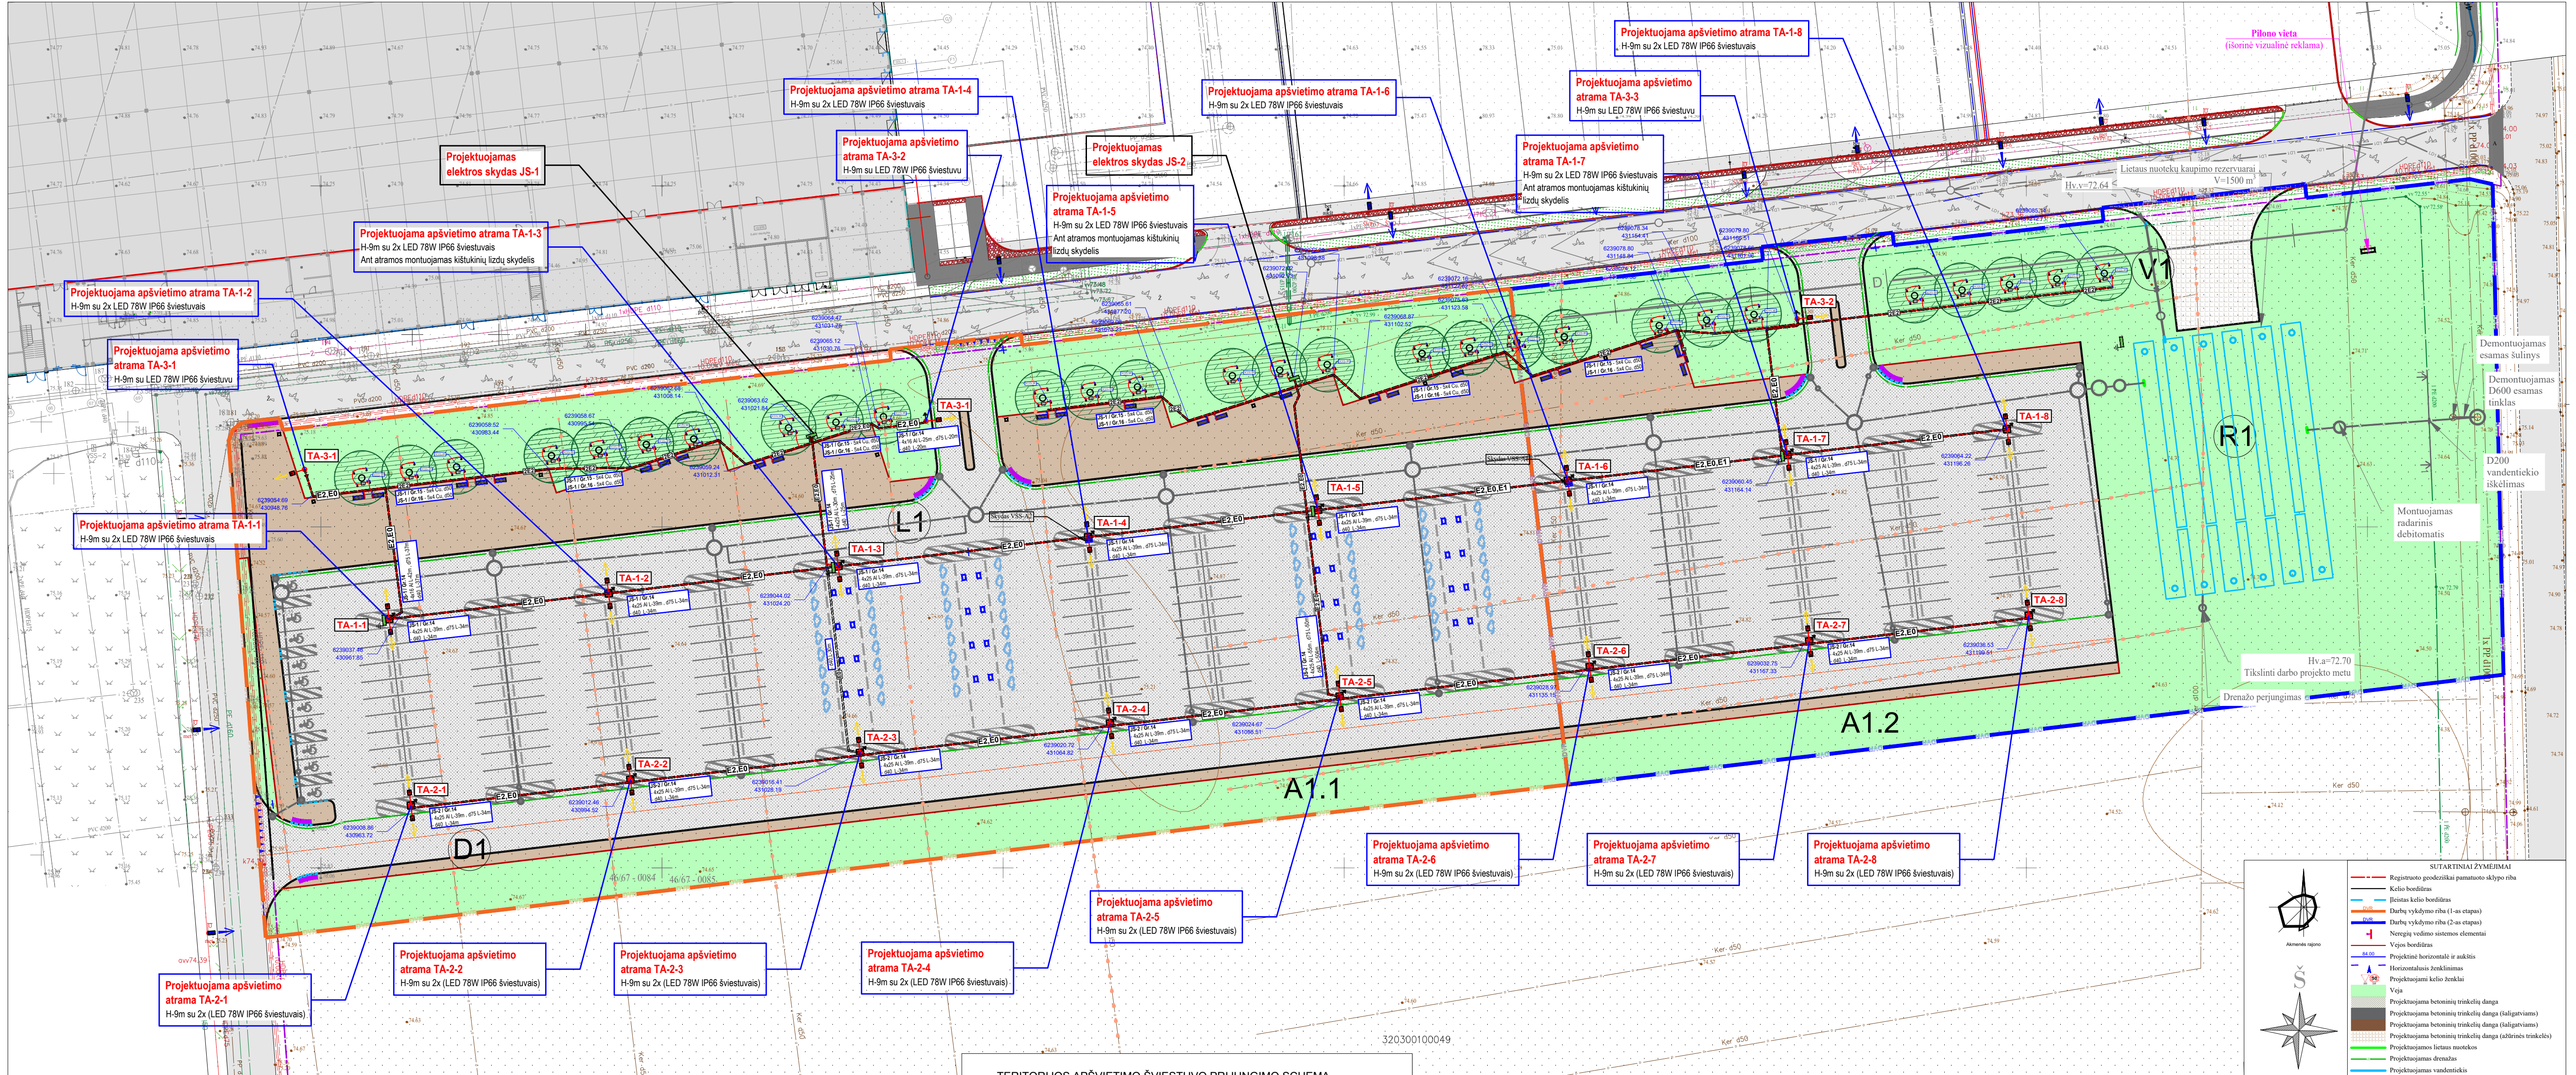

STATYNIŲ IR ĮRENGINIŲ EKSPLIKACIJA:						
EX. NR.	PAVADINIMAS	ŽYMUO	UNIKALUS NR.	STATYNIŲ/ ĮRENGINIŲ TINKLAS/ ĮRENGINYS	PASKIRTIS	STATYBOS RŪŠIS
1	Kito pastatų inžinerinis statinys (automobilių stovėjimo aikštelė) (projektuojama)	(A1)	-	Inžinerinis statinys	12 kiti inžineriniai statiniai	Nepatvirtintas statinys
2	Lietaus nuotekų šalinimo tinklas (projektuojamas)	(L1)	-	Inžinerinis tinklas	9.5. Inžinerinis tinklas	Nauja statyba
3	Lietaus nuotekų kaupimo rezervuarai (projektuojami)	(R1)	-	Inžineriniai įrenginiai	-	-
4	Drenažo tinklas (projektuojamas)	(D1)	-	Inžinerinis tinklas	9.5. Inžinerinis tinklas	Nauja statyba
5	Vandentiekio tinklas (projektuojamas)	(V1)	-	Inžinerinis tinklas	9.5. Inžinerinis tinklas	Nauja statyba
PASTABA: Automobilių stovėjimo aikštelės A1 (15378,89 kv.m) statyba numatoma dviem etapais: I statybos etapas - aikštelės A1 dalis A.1.1 (10733,91 kv.m) II statybos etapas - aikštelės A1 dalis A.1.2 (4644,98 kv.m)						


TECHNINIAI RODIKLIAI		
Sklypo plotas	7 ha	
Sklypo A dalies plotas, kurioje vykdoma statyba	2,4189 ha	
Aikštelės plotas (užstatytas) sklypo A dalyje	15 207,6 m <sup>2</sup>	
Sklypo užstatymo tankis	29 %	
Sklypo užstatymo intensyvumas	31 %	
Apželdintas žemės sklypo plotas A dalyje	8986,82 m <sup>2</sup>	
Apželdintas žemės sklypo plotas	30,8% (21544,16 m <sup>2</sup> )	
Automobilių stovėjimo vietos aikštelėje ( A dalis)	310 vnt.	
Sklypo SAZ dydis	7 ha	

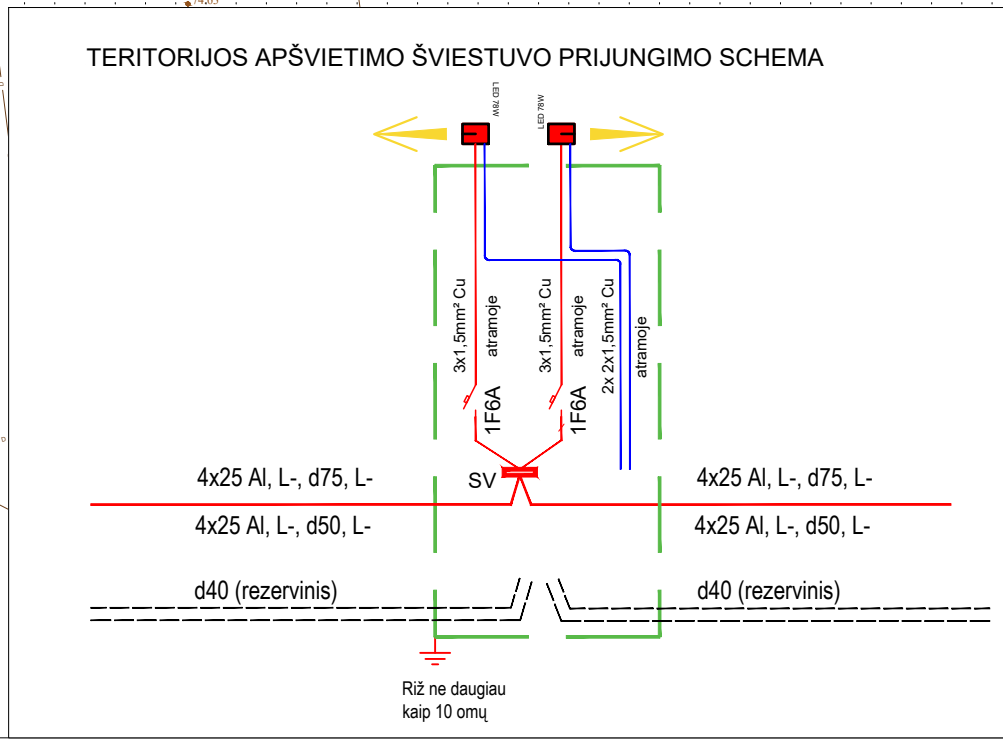

- SUTARTINIAI ŽYMĖJIMAI
- projektuojama bendro naudojimo elektros spinta
  - projektuojami kontrolinių kabelinių linijų tinklai
  - projektuojamos 0,4kV elektros kabelinės linijos
  - projektuojami apšvietimo kabelinės linijos
  - projektuojamas kabelių apsaugos vamzdis
  - projektuojama teritorijos apšvietimo atrama su dviem LED šviestuvais 78W 4000K
  - projektuojama teritorijos apšvietimo atrama su vienu LED šviestuvu 78W 4000K
  - projektuojamas dekoratyvinis medžių pasvietimas su LED šviestuvu 18W 4000K
  - projektuojamas dekoratyvinis suolelių pasvietimas su LED šviestuvu 7W 4000K

0	2024-02	Statybos leidimui			
LAIDA	IŠLEIDIMO DATA	LAIDOS STATUSAS. KEITIMO PRIEŽASTIS (JEI TAIKOMA)			
KVAL. PATV. DOK. NR.		UAB "VMG Lignum Systems" V. Gerulio g. 10, Vilnius Tel. +37066591531			
		OBJEKTO PAVADINIMAS Akmenės laisvosios ekonominės zonos (adresas - Akmenės r. sav., Naujosios akmenės kaimiškosios sen., Menčių k. Ryto g. 8, sklypo unikalus numeris 4400-3600-7799) infrastruktūros įrengimas			
		STATINIO PROJEKTO PAVADINIMAS Kitos paskirties inžinerinio statinio (automobilių stovėjimo aikštelės), Akmenės r. sav. Menčių k., Ryto g. 8, statybos projektas			
1082	PV	Rūta Mosteikytė	STATINIO NUMERIS IR PAVADINIMAS		
KVAL. PATV. DOK. NR.		UAB "VOLTAS" Sėdimosios g. 16, 86327 Sudmantų k., Klaipėdos raj. Tel. (8-46) 390031 Fax. (8-46) 390030			
		00-Keliai, gatvės			
14454	PDV	Vaidotas Norbutas	DOKUMENTO PAVADINIMAS		
			Sklypo planas M1:500 su teritorijos apšvietimo ir dekoratyvinio apšvietimo tinklais		
LT	STATYTOJAS IR (ARBA) UŽSAKOVAS			DOKUMENTO ŽYMUO	
	UAB "Akmenės laisvoji ekonominė zona"			LIS-009-220329-0 - TP-E-B2	
			LAIDA	LAPAS	LAPŲ
			0	1	1



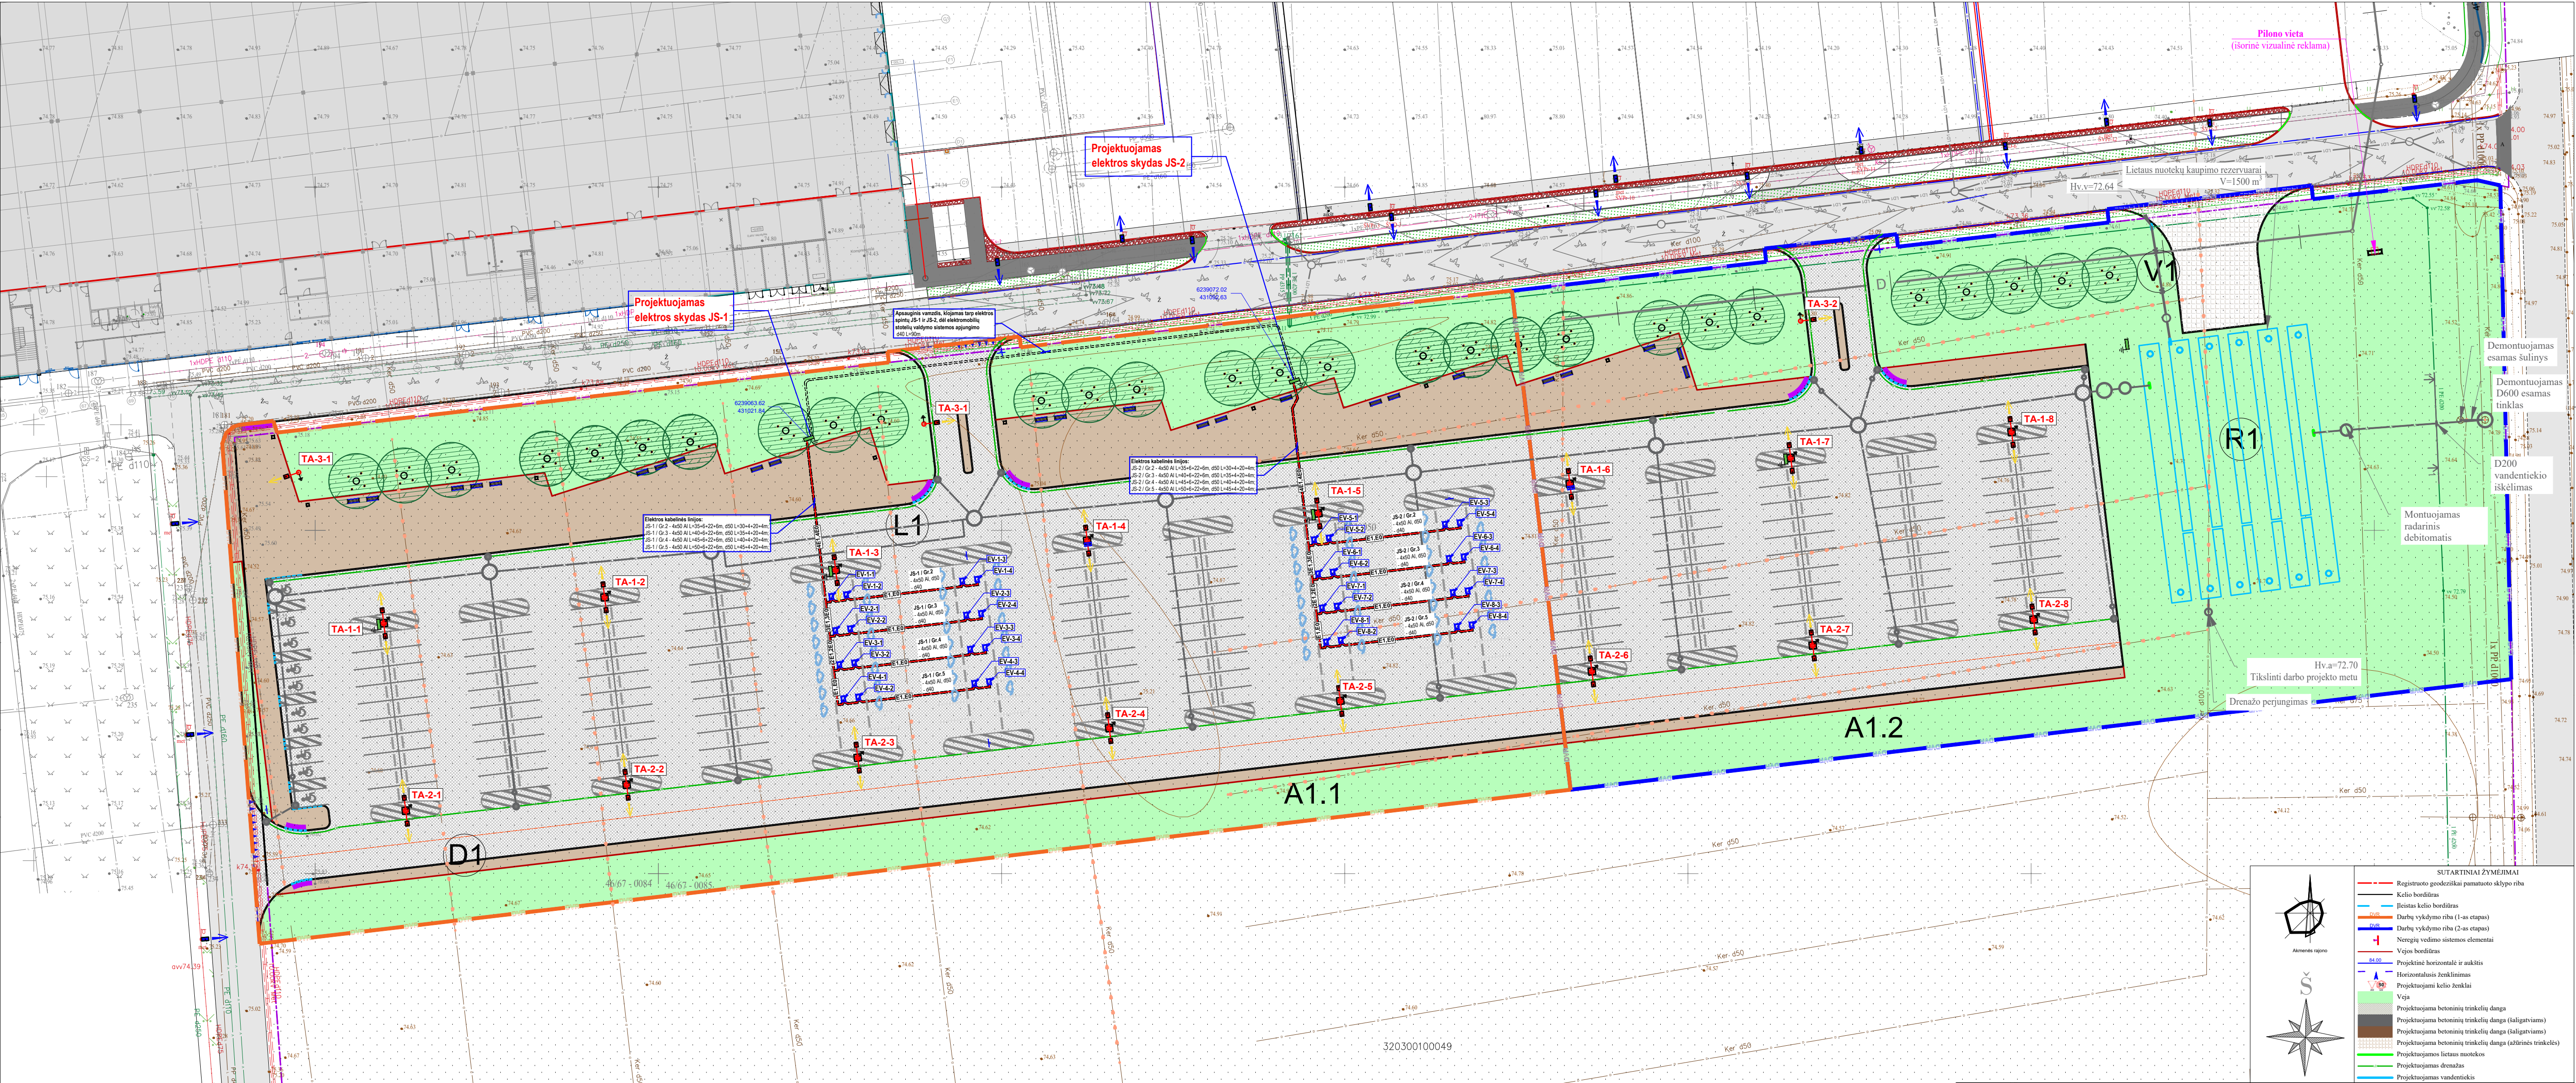



STATINIŲ IR ĮRENGINIŲ EKSPLIKACIJA:						
EX. NR.	PAVAIDINIMAS	ŽYMUO	UNIKALUS NR.	STATYBYS/ INŽINERINIS TINKLAS/ ĮRENGINYS	PASKIRTIS	STATYBOS RŪŠIS
1	Kito paslaugos inžinerinis statinys (automobilių stovėjimo aištelės) (projektuojamas)	(A1)	-	Inžinerinis statinys	12 kiti inžineriniai statiniai	Nauja statyba
2	Lietaus nuotekų sifoninio tinklo (projektuojamas)	(L1)	-	Inžineriniai tinklai	9,5 inžineriniai tinklai	Nauja statyba
3	Lietaus nuotekų kaupimo rezervuarai (projektuojamas)	(R1)	-	Inžineriniai įrenginiai	-	-
4	Drenažo tinklai (projektuojamas)	(D1)	-	Inžineriniai tinklai	9,5 inžineriniai tinklai	Nauja statyba
5	Vandentiekio tinklai (projektuojamas)	(V1)	-	Inžineriniai tinklai	9,5 inžineriniai tinklai	Nauja statyba

PASTABA:  
Automobilių stovėjimo aikštelės A1 (15378,89 kv.m) statyba numatoma dviem etapais:  
I statybos etapas - aikštelės A1 dalis A.1.1 (10733,91 kv.m)  
II statybos etapas - aikštelės A1 dalis A.1.2 (4644,98 kv.m)

#### SUTARTINIAI ŽYMĖJIMAI

- projektuojama bendro naudojimo elektros spinta
- projektuojami kontrolinių kabelinių linijų tinklai
- projektuojamos 0,4kV elektros kabelinės linijos
- projektuojami apšvietimo kabelinės linijos
- projektuojamas kabelių apsaugos vamzdis
- projektuojama teritorijos apšvietimo atrama su dviem LED šviestuvais 78W 4000K
- projektuojama teritorijos apšvietimo atrama su vienu LED šviestuvu 78W 4000K
- projektuojamas dekoratyvinis medžių pasvietimas su LED šviestuvu 18W 4000K
- projektuojamas dekoratyvinis suolelių pasvietimas su LED šviestuvu 7W 4000K

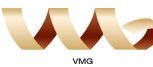0	2024-02	Statybos leidimui			
LAIDA	IŠLEIDIMO DATA	LAIDOS STATUSAS. KEITIMO PRIEŽASTIS (JEI TAIKOMA)			
KVAL. PATV. DOK. NR.	 <div>UAB "VMG Lignum Systems" V. Gerulaičio g. 10, Vilnius Tel. +37066591531</div>		OBJEKTO PAVADINIMAS Akmenės laisvosios ekonominės zonos (adresas - Akmenės r. sav., Naujosios akmenės kaimiškosios sen., Menčių k. Ryto g. 8, sklypo unikalus numeris 4400-3600-7799) infrastruktūros įrengimas		
			STATINIO PROJEKTO PAVADINIMAS Kitos paskirties inžinerinio statinio (automobilių stovėjimo aikštelės), Akmenės r. sav. Menčių k., Ryto g. 8, statybos projektas		
1082	PV	Rūta Mosteikytė	STATINIO NUMERIS IR PAVADINIMAS		
KVAL. PATV. DOK. NR.	 <div>UAB "VOLTAS" Sėdimojo g. 16, 06327 Sudmantų k., Klaipėdos raj. Tel. (8-46) 390031 Fax. (8-46) 390030</div>		00-Keliai, gatvės		
			DOKUMENTO PAVADINIMAS Sklypo planas M1:500 su elektromobilių krovimo stotelių prijungimo tinklais		
14454	PDV	Vaidotas Norbutas			
LT	STATYTOJAS IR (ARBA) UŽSAKOVAS UAB "Akmenės laisvoji ekonominė zona"		DOKUMENTO ŽYMUO		
			LIS-009-220329-0 - TP-E-B3		
			LAIDA	LAPAS	LAPŲ
			0	1	1







STATINIŲ IR ĮRENGINIŲ EKSPLIKACIJA:					
EX. NR.	PAVADINIMAS	ŽYMUO	UNIKALUS NR.	STATYBOS/INŽINERINIS TINKLAS/ĮRENGINYS	PASKIRTIS
1	Kito paskirties inžinerinis statinys (automobilių stovėjimo aikštelė) (projektuojamas)	(A1)	-	Inžinerinis statinys	12 kiti inžineriniai statiniai
2	Lietaus nuotekų šalinimo tinklas (projektuojamas)	(L1)	-	Inžinerinis tinklas	9,5 inžineriniai tinklai
3	Lietaus nuotekų kaupimo rezervuarai (projektuojamas)	(R1)	-	Inžineriniai įrenginiai	-
4	Drenažo tinklas (projektuojamas)	(D1)	-	Inžinerinis tinklas	9,5 inžineriniai tinklai
5	Vandentiekio tinklas (projektuojamas)	(V1)	-	Inžinerinis tinklas	9,5 inžineriniai tinklai

PASTABA:  
Automobilių stovėjimo aikštelės A1 (15378,89 kv.m) statyba numatoma dviem etapais:  
I statybos etapas - aikštelės A1 dalis A.1.1 (10733,91 kv.m)  
II statybos etapas - aikštelės A1 dalis A.1.2 (4644,98 kv.m)

TECHNINIAI RODIKLIAI	
Sklypo plotas	7 ha
Sklypo A dalies plotas, kurioje vykdoma statyba	2,4189 ha
Aikštelės plotas (užstatytas) sklypo A dalyje	15 207,6 m <sup>2</sup>
Sklypo užstatymo tankis	29 %
Sklypo užstatymo intensyvumas	31 %
Apželdintas žemės sklypo plotas A dalyje	8986,82 m <sup>2</sup>
Apželdintas žemės sklypo plotas	30,8% (21544,16 m <sup>2</sup> )
Automobilių stovėjimo vietos aikštelėje ( A dalis)	310 vnt.
Sklypo SAZ dydis	7 ha

SUTARTINIAI ŽYMĖJIMAI	
	projektuojama bendro naudojimo elektros spinta
	projektuojami kontrolinių kabelinių linijų tinklai
	projektuojamos 0,4kV elektros kabelinės linijos
	projektuojami apšvietimo kabelinės linijos
	projektuojamas kabelių apsaugos vamzdis
	projektuojama teritorijos apšvietimo atrama su dviem LED šviestuvais 78W 4000K
	projektuojama teritorijos apšvietimo atrama su vienu LED šviestuvu 78W 4000K
	projektuojamas dekoratyvinis medžių pasvietimas su LED šviestuvu 18W 4000K
	projektuojamas dekoratyvinis suolelių pasvietimas su LED šviestuvu 7W 4000K

0	2024-02	Statybos leidimui		
LAIDA	IŠLEIDIMO DATA	LAIDOS STATUSAS. KEITIMO PRIEŽASTIS (JEI TAIKOMA)		
KVAL. PATV. DOK. NR.			UAB "VMG Lignum Systems" V. Gerulaičio g. 10, Vilnius Tel. +37066591531	
			OBJEKTO PAVADINIMAS Akmenės laisvosios ekonominės zonos (adresas - Akmenės r. sav., Naujosios akmenės kaimiškosios sen., Menčių k. Ryto g. 8, sklypo unikalus numeris 4400-3600-7799) infrastruktūros įrengimas	
			STATINIO PROJEKTO PAVADINIMAS Kitos paskirties inžinerinio statinio (automobilių stovėjimo aikštelės), Akmenės r. sav. Menčių k., Ryto g. 8, statybos projektas	
1082	PV	Rūta Mosteikytė		STATINIO NUMERIS IR PAVADINIMAS
KVAL. PATV. DOK. NR.			UAB "VOLTAS" Sėdimojo g. 16, 96327 Sudmantų k., Klaipėdos raj. Tel. (8-46) 390031 Fax. (8-46) 390030	
			00-Keliai, gatvės	
14454	PDV	Vaidotas Norbutas		DOKUMENTO PAVADINIMAS
				Sklypo planas M1:500 su elektros prijungimo tinklais
LT	STATYTOJAS IR (ARBA) UŽSAKOVAS			DOKUMENTO ŽYMUO
	UAB "Akmenės laisvoji ekonominė zona"			LIS-009-220329-0 -TP-E-B4
				LAIDA
				LAPAS
				LAPŲ
				0
				1
				1






SUTARTINIAI ŽYMĖJIMAI

- projektuojama bendro naudojimo elektros spinta
- projektuojami kontrolinių kabelinių linijų tinklai
- projektuojamos 0,4kV elektros kabelinės linijos
- projektuojami apšvietimo kabelinės linijos
- projektuojami telekomunikacijų (ryšių) tinklai (šviesolaidis FO SSM)
- projektuojami telekomunikacijų (ryšių) tinklai (FTP škat. 4x2x0,5)
- projektuojamas telekomunikacijų (ryšių) šulinys
- projektuojama vaizdo stebėjimo kamera, ant teritorijos apšvietimo atramos
- projektuojamas kabelių apsaugos vamzdis
- projektuojama teritorijos apšvietimo atrama su dviem LED šviestuvais 78W 4000K
- projektuojama teritorijos apšvietimo atrama su vienu LED šviestuvu 78W 4000K
- projektuojamas dekoratyvinis medžių pašvietimas su LED šviestuvu 18W 4000K
- projektuojamas dekoratyvinis suolėlių pašvietimas su LED šviestuvu 7W 4000K

0	2023-06	Bendrajai ekspertizei atlikti. Statybą leidžiančiam dokumentui gauti
LAIDA	ĮSILEIDIMO DATA	LAIDOS STATUSAS. KEITIMO PRIEŽASTIS (JEI TAIKOMA)
Kvalif. patv.dok. Nr.	UAB "VAG Lignum Systems" V. Jankauskas g. 15, Vilnius Tel. +37066691631	OBJEKTO PAVADINIMAS Akmenės laisvosios ekonominės zonos (adresas - Akmenės r. sav., Naujosios Akmenės kaimiškosios sen., Menčių k. Ryto g. 8, sklypo unikalus Nr. 4400-3060-7799) infrastruktūros įrengimas
A 1082	PV R. Mosteikytė	STATYMO PROJEKTO PAVADINIMAS Kitos paskirties inžinerinio statinio (automobilių stovėjimo aikštelės), Akmenės r. sav., Menčių k., Ryto g. 8, statybos projektas
13055	PDV J. Jankauskienė	ER lauko tinklai, M1:500
LT	Užsakovas: UAB "Akmenės laisvoji ekonominė zona"	LIS-009-220329-0-TP-ER-B-01
		Laida 0
		Lapas 1
		Lapų 1




PJŪVIS "A-A"

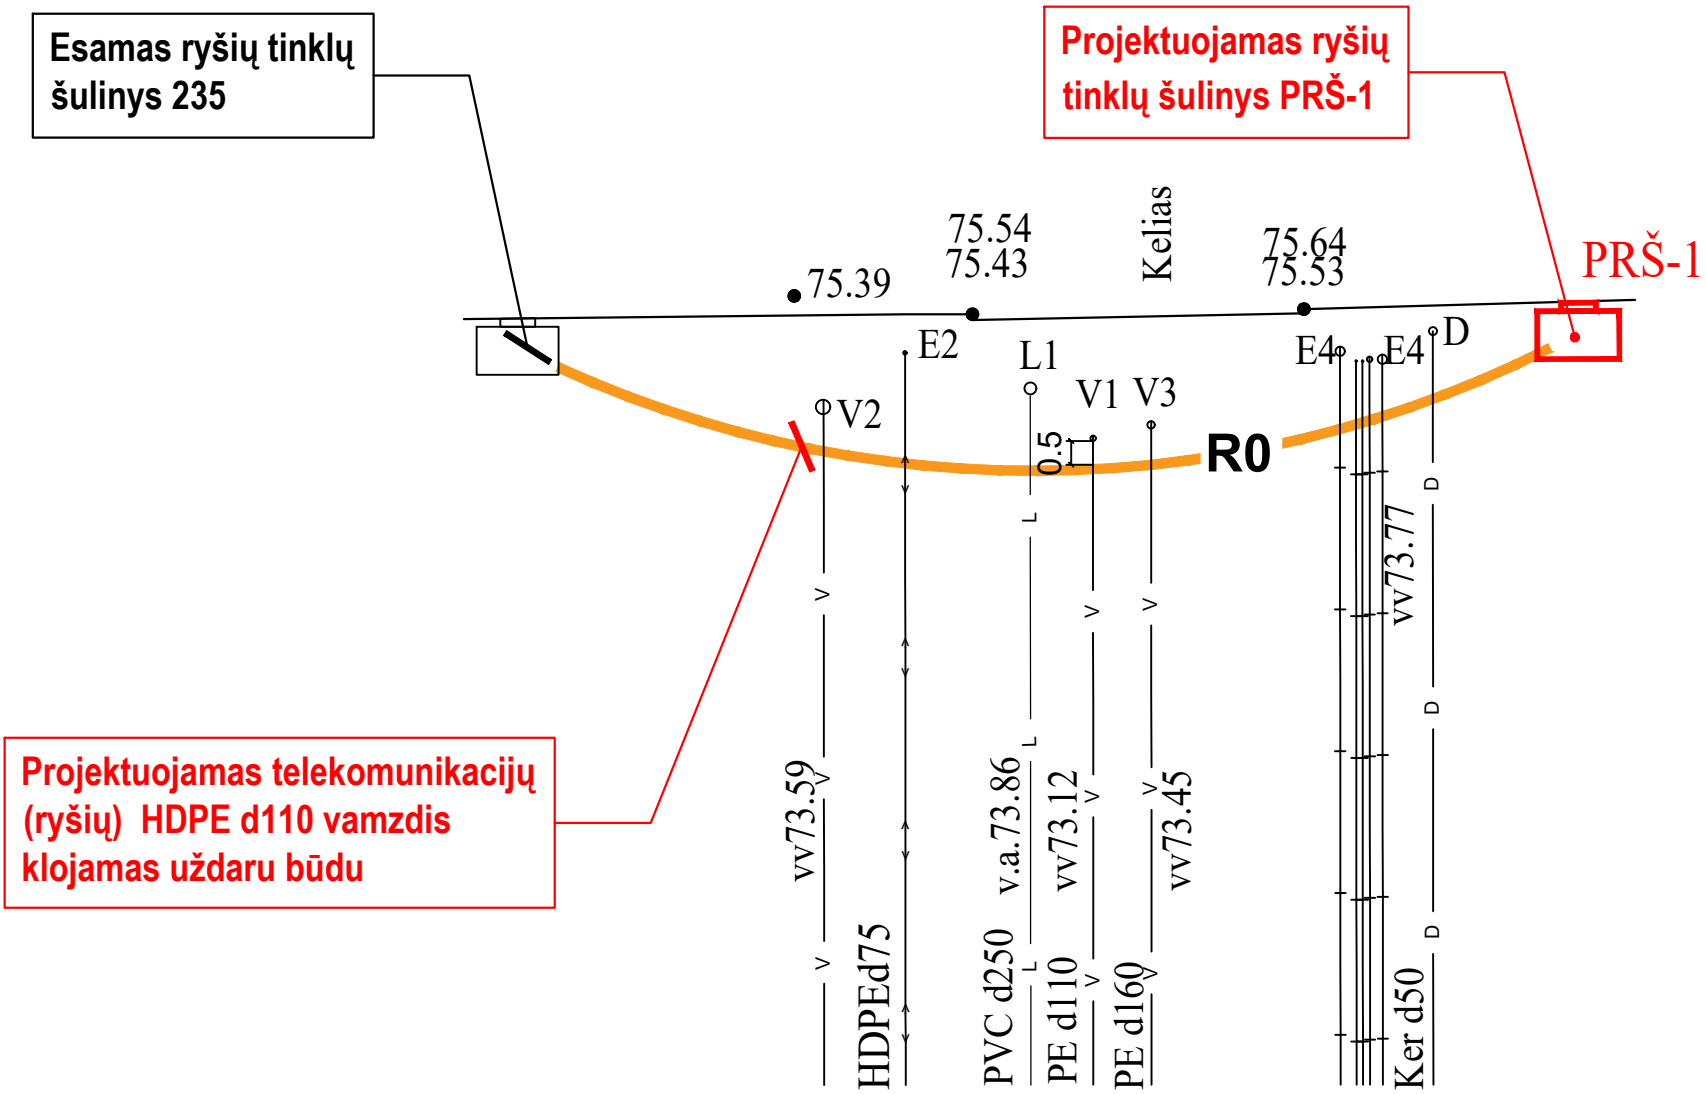



0	2023-06	Bendrajai ekspertizei atlikti. Statybą leidžiančiam dokumentui gauti		
LAIDA	IŠLEIDIMO DATA	LAIDOS STATUSAS. KEITIMO PRIEŽASTIS (JEI TAIKOMA)		
Kvalif. patv.dok. Nr.			OBJEKTO PAVADINIMAS	
A 1082	PV	R. Mosteikytė		Akmenės laisvosios ekonominės zonos (adresas - Akmenės r.sav., Naujosios Akmenės kaimiškosios sen., Menčių k. Ryto g. 8, sklypo unikalus Nr. 4400-3060-7799) infrastruktūros įrengimas
			STATINIO PROJEKTO PAVADINIMAS	
13055	PDV	J.Jankauskienė		Kitos paskirties inžinerinio statinio (automobilių stovėjimo aikštelės), Akmenės r. sav., Menčių k., Ryto g. 8, statybos projektas
			Pjūvis "A-A"	
				Laida
				0
LT	Užsakovas: UAB "Akmenės laisvoji ekonominė zona"		LIS-009-220329-0-TP-ER.B-02	
			Lapas	Lapų
			1	1

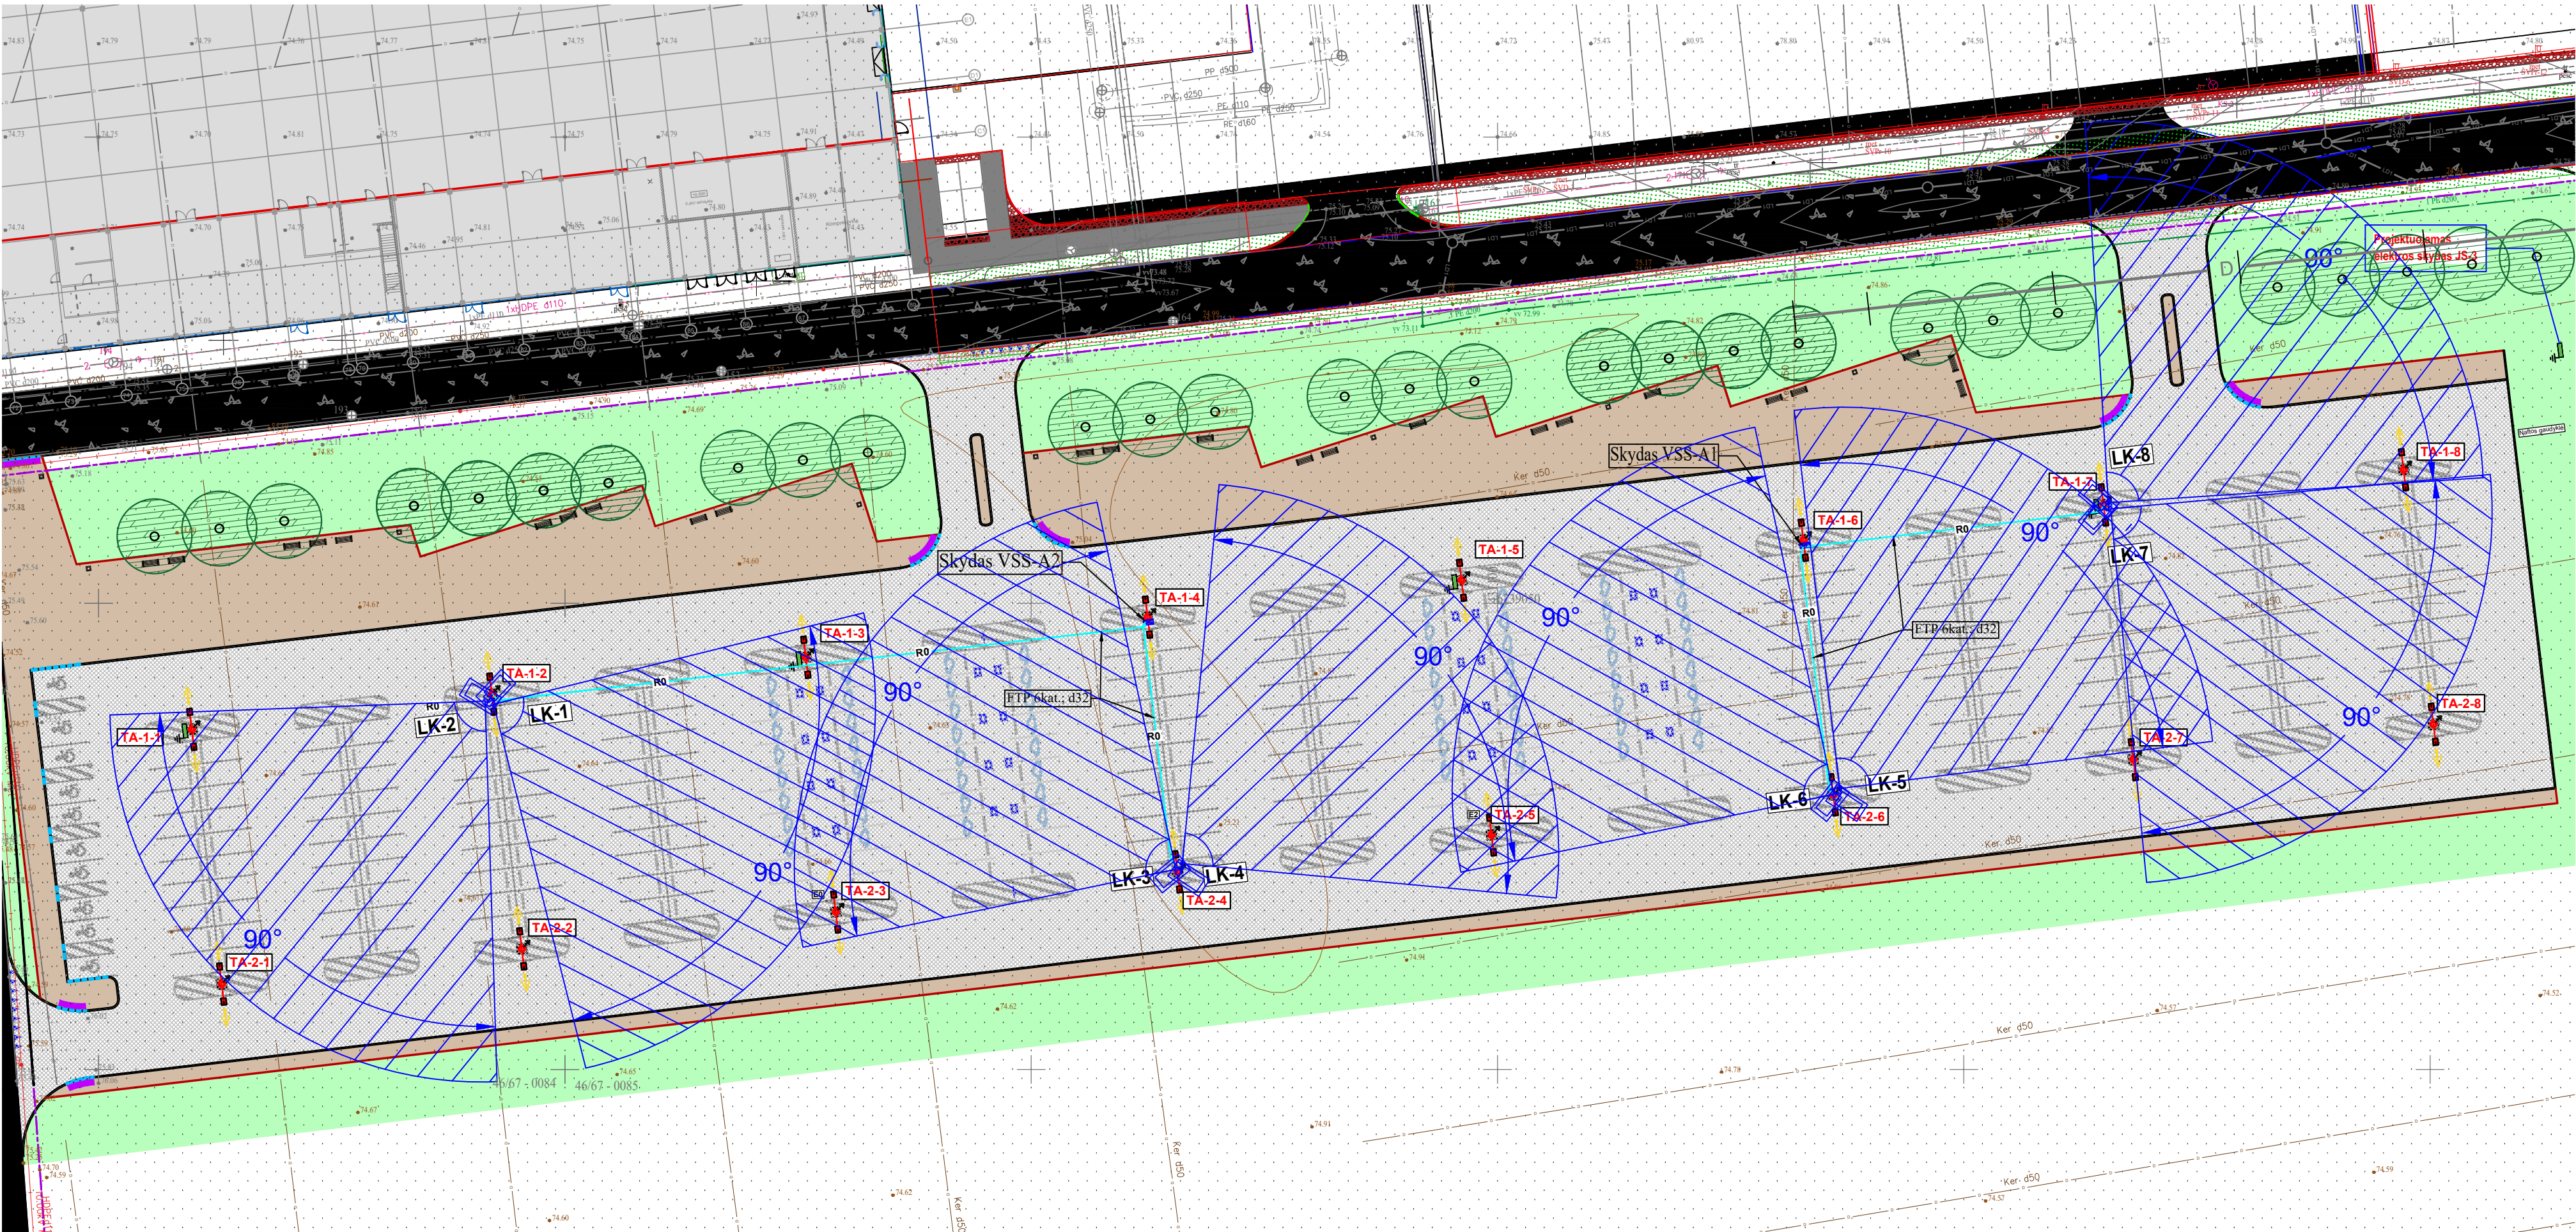




SUTARTINIAI ŽYMĖJIMAI



- projektuojama bendro naudojimo elektros spinta
- projektuojami kontrolinių kabelinių linijų tinklai
- projektuojamos 0,4kV elektros kabelinės linijos
- projektuojami apšvietimo kabelinės linijos
- projektuojami telekomunikacijų (ryšių) tinklai (šviesolaidais FO BSM)
- projektuojami telekomunikacijų (ryšių) tinklai (FTP 6kat. 4x2x0.5)
- projektuojamas telekomunikacijų (ryšių) šulinys
- projektuojama vaizdo stebėjimo kamera, ant teritorijos apšvietimo atramos
- projektuojamas kabelių apsaugos vamzdis
- projektuojama teritorijos apšvietimo atrama su dviem LED šviestuvais 78W 4000K
- projektuojama teritorijos apšvietimo atrama su vienu LED šviestuvu 78W 4000K
- projektuojamas dekoratyvinis medžių pašvietimas su LED šviestuvu 18W 4000K
- projektuojamas dekoratyvinis suolių pašvietimas su LED šviestuvu 7W 4000K

0	2023-06	Bendrajai ekspertizei atlikti. Statybą leidžiančiam dokumentui gauti				
LAIDA	IŠLEIDIMO DATA	LAIDOS STATUSAS, KEITIMO PRIEŽASTIS (JEI TAIKOMA)				
Kvalif. patv.dok. Nr.		UAB "VMG Lignum Systems" V. Genulaido g. 10, Vilnius Tel. +37066591531		OBJEKTO PAVADINIMAS Akmenės laisvosios ekonominės zonos (adresas - Akmenės r.sav., Naujosios Akmenės kaimiškosios sen., Menčių k. Ryto g. 8, sklypo unikalus Nr. 4400-3060-7799) infrastruktūros įrengimas		
A 1082	PV	R. Mosteikytė		STATINIO PROJEKTO PAVADINIMAS Kitos paskirties inžinerinio statinio (automobilių stovėjimo aikštelės), Akmenės r. sav., Menčių k., Ryto g. 8, statybos projektas		
		UAB "VOLTAS" Sėdovario g. 18, Sudmantų k., Klaipėdos raj. Tel. (8-46) 390931 Fax. (8-46) 390930				
13055	PDV	J.Jankauskienė		Vaizdo stebėjimo kamerų tinklai, M1:500	Laida 0	
LT	Užsakovas: UAB "Akmenės laisvoji ekonominė zona"	LIS-009-220329-0-TP-AS-B-01			Lapas	Lapų
					1	1

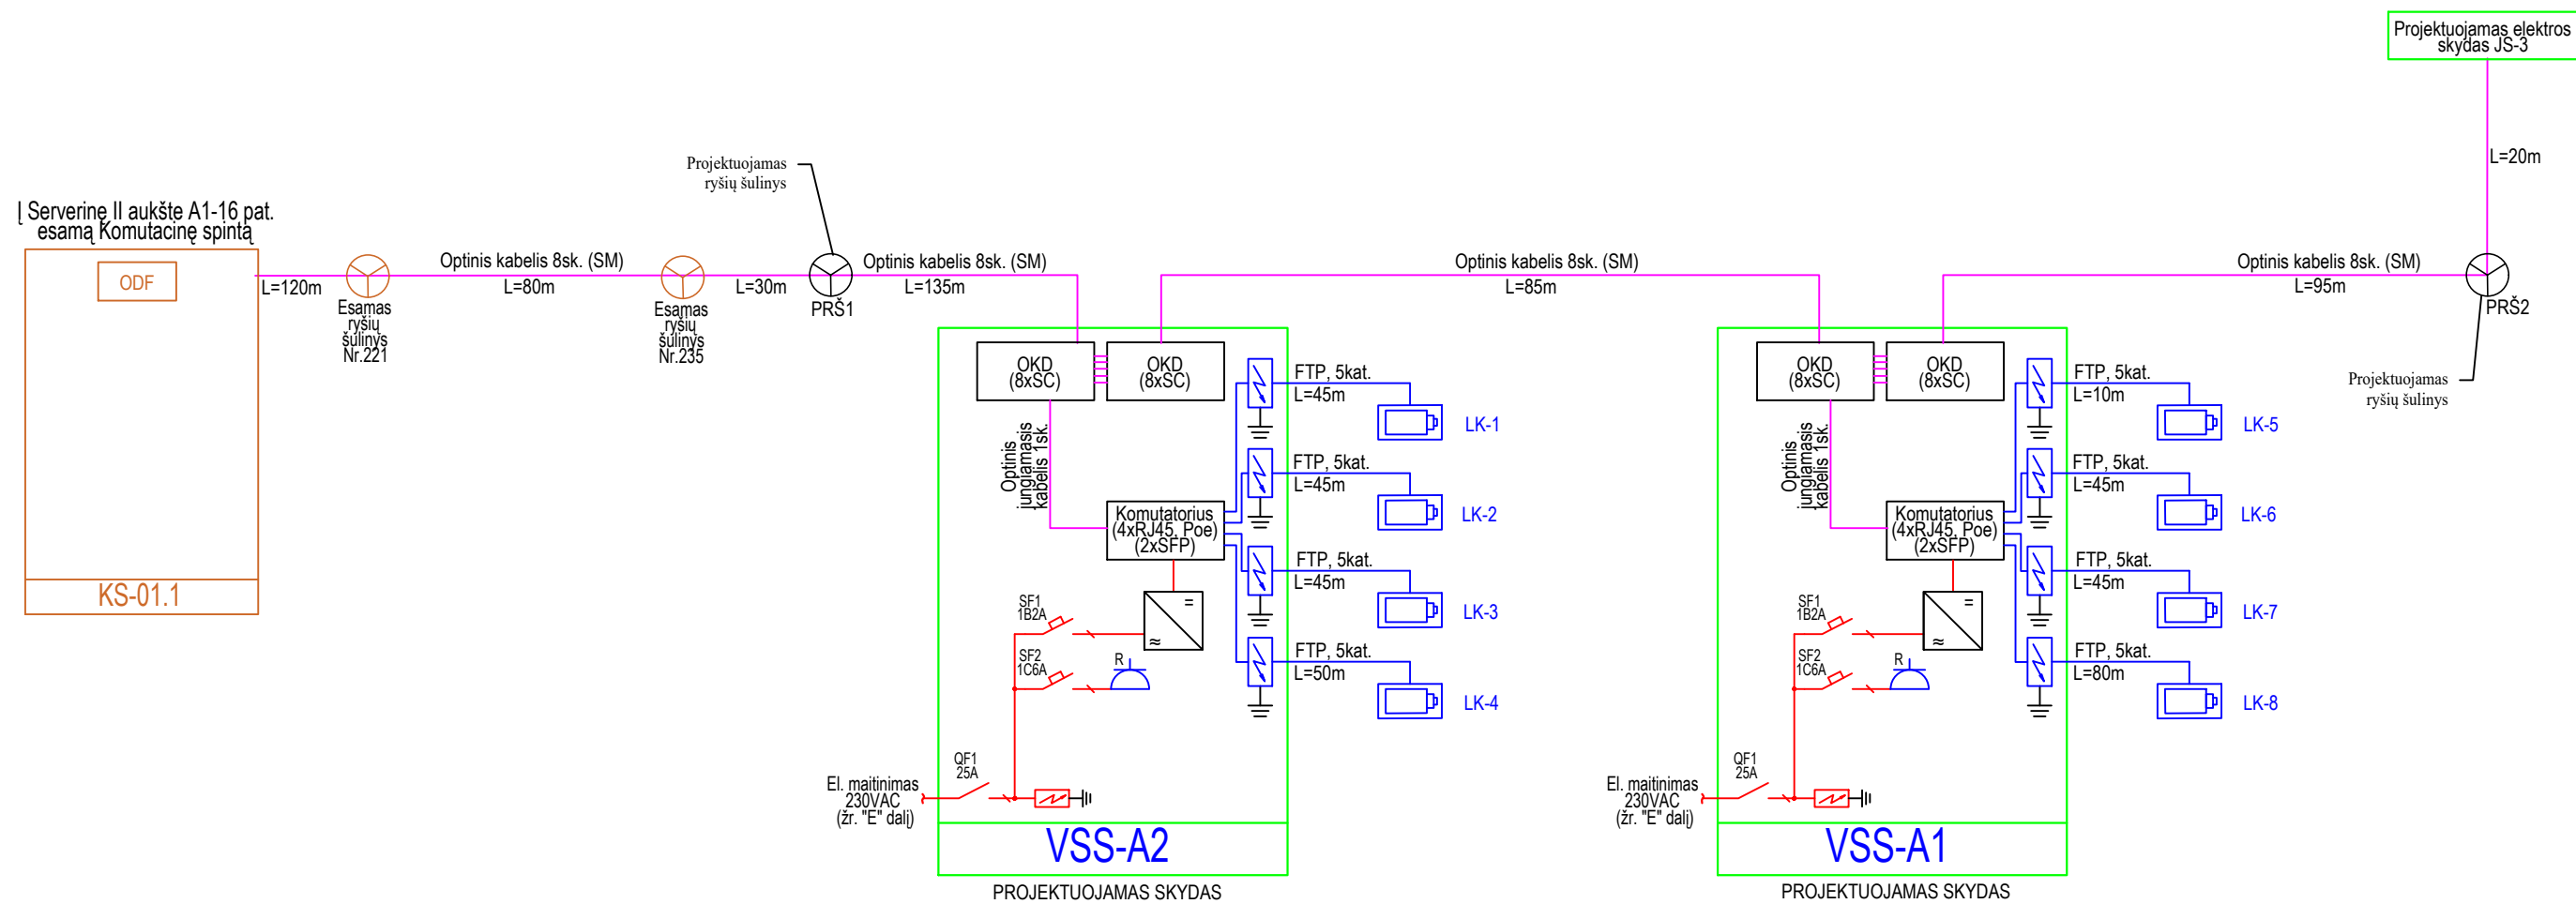


# AS Principinė schema



0	2023-06	Bendrajai ekspertizei atlikti. Statybą leidžiančiam dokumentui gauti			
LAIDA	IŠLEIDIMO DATA	LAIDOS STATUSAS. KEITIMO PRIEŽASTIS (JEI TAIKOMA)			
Kvalif. patv.dok. Nr.	 <div>UAB "VMG Lignum Systems" V. Gerulaitio g. 10, Vilnius Tel. +37066591531</div>		OBJEKTO PAVADINIMAS Akmenės laisvosios ekonominės zonos (adresas - Akmenės r.sav., Naujosios Akmenės kaimiškosios sen., Menčių k. Ryto g. 8, sklypo unikalus Nr. 4400-3060-7799) infrastruktūros įrengimas		
A 1082	PV	R. Mosteikytė			
	 <div>UAB "VOLTAS" Sendvario g. 18, Sudmantų k., Klaipėdos raj. Tel. (8-46) 390931 Fax. (8-46) 390930</div>		STATINIO PROJEKTO PAVADINIMAS Kitos paskirties inžinerinio statinio (automobilių stovėjimo aikštelės), Akmenės r. sav., Menčių k., Ryto g. 8, statybos projektas		
13055	PDV	J.Jankauskienė	AS Principinė schema		Laida
					0
LT	Užsakovas: UAB "Akmenės laisvoji ekonominė zona"		LIS-009-220329-0-TP-AS.B-02		Lapų
					1



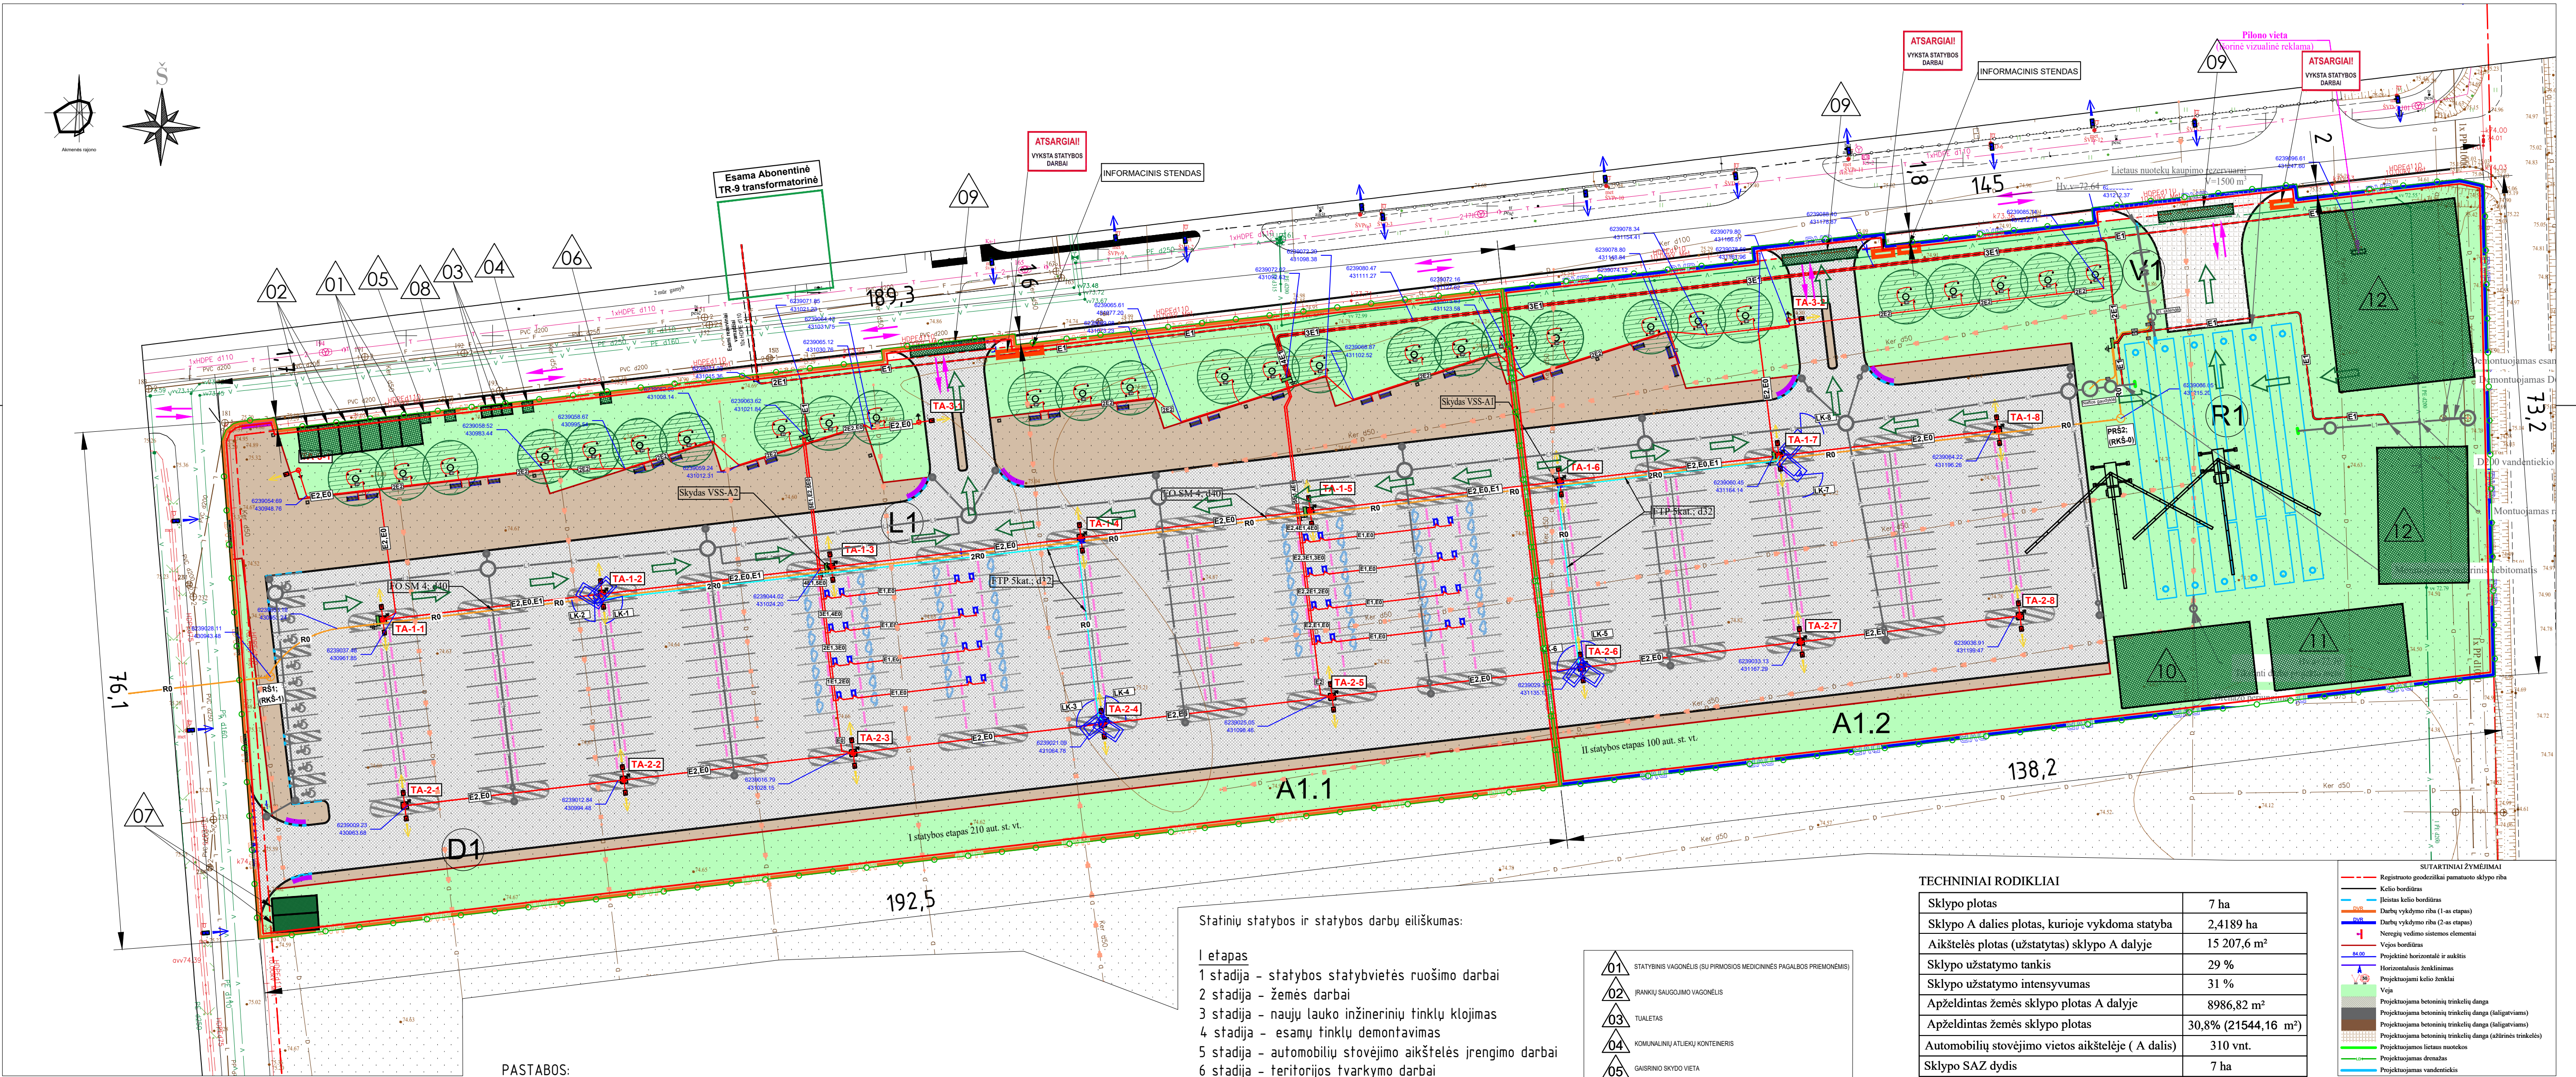

STATINIŲ IR ĮRENGINIŲ EKSPLIKACIJA:					
EI. NR.	PAVADINIMAS	ŽYMUO	UNIKALUS NR.	STATYBŲ / INŽINERINIS TINKLAS / ĮRENGINYS	PASKIRTIS
1	Kito paskirties inžinerinis statinys (automobilių stovėjimo aikštelė) (projektuojamas)	(A1)	-	Inžinerinis statinys	12. Kiti inžineriniai statiniai
2	Lietaus nuotekų šalinimo tinklas (projektuojamas)	(L1)	-	Inžinerinis tinklas	9.5. Inžinerinis tinklas
3	Lietaus nuotekų kaupimo rezervuarai (projektuojamas)	(R1)	-	Inžineriniai įrenginiai	-
4	Drenažo tinklas (projektuojamas)	(D1)	-	Inžinerinis tinklas	9.5. Inžinerinis tinklas
5	Vandentiekio tinklas (projektuojamas)	(V1)	-	Inžinerinis tinklas	9.5. Inžinerinis tinklas

PASTABA:  
Automobilių stovėjimo aikštelės A1 (15207,6 kv.m) statyba numatoma dviem etapais:  
I statybos etapas - aikštelės A1 dalis A.1.1 (10635,0 kv.m)  
II statybos etapas - aikštelės A1 dalis A.1.2 (4572,6 kv.m)

PASTABOS:

- Atsiradus pavojingai zonai už statybvietės aptvėrimo, privalo dalyvauti reguliuotojas ir pašalinusi asmenis nukreipti saugiu taku.
- Atliekant statybus darbus I etapo metu galima naudotis II etapo teritorija kaip grunto ir medžiagų sandėliavimo teritorija.
- Vykdam II etapo darbus statybiniai vagonėliai ir kitas inventorių gali likti iki statybos pabaigos I etapo teritorijoje.
- Prieš planuojamų darbų pradžią gauti kasimo ir aptvėrimo leidimą Akmenės rajono savivaldybės nustatyta tvarka. Esant poreikiui koreguoti statybos darbų organizavimo planą, laikinų eismo ribojimų schemą turi parengti darbų rangovas ir nustatyta tvarka suderinti su Akmenės rajono savivaldybe.
- Darbų vietų aptvėrimus vykdyti vadovaujantis Automobilių kelių darbo vietų aptvėrimo ir eismo reguliavimo taisyklėmis T DVAER 12.
- Sugadinta gatvių, šaligatvių dangą ar techninės eismo reguliavimo priemonės (kelio ženklai, horizontalus ženklavimas) privalo būti atstatyti (STR 1.04.04:2017 "Statinio projektavimas, projekto ekspertizė" 8-o priedo 46.18 p.).



Statinių statybos ir statybos darbų eiliškumas:

- I etapas
- 1 stadija - statybos statybvietės ruošimo darbai
  - 2 stadija - žemės darbai
  - 3 stadija - naujų lauko inžinerinių tinklų klojimas
  - 4 stadija - esamų tinklų demontavimas
  - 5 stadija - automobilių stovėjimo aikštelės įrengimo darbai
  - 6 stadija - teritorijos tvarkymo darbai
  - 7 stadija - privažiavimo kelio sutvarkymo darbai
  - 8 stadija - vejos sutvarkymo darbai, medžių sodinimas
  - 9 stadija - darbų pridavimas/priėmimas
- II etapas
- 1 stadija - statybos statybvietės ruošimo darbai
  - 2 stadija - žemės darbai
  - 3 stadija - rezervuarų, naftos gaudyklės įrengimas
  - 4 stadija - inžinerinių tinklų elementų suderinamumas su įrengiama dangą
  - 5 stadija - esamų tinklų demontavimas
  - 6 stadija - automobilių stovėjimo aikštelės įrengimo darbai
  - 7 stadija - teritorijos tvarkymo darbai
  - 8 stadija - privažiavimo kelio sutvarkymo darbai
  - 9 stadija - vejos sutvarkymo darbai, medžių sodinimas
  - 10 stadija - darbų pridavimas/priėmimas

01	STATYBINIS VAGONĖLIS (SU PIRMOSIOS MEDICININĖS PAGALBOS PRIEMONĖMIS)
02	IRANKIŲ SAUGOJIMO VAGONĖLIS
03	TUJALĖTAS
04	KOMUNALINIŲ ATLEKŲ KONTENERIS
05	GAISRINIO SKYDO VIETA
06	BALIONIŲ PASTOGĖ
07	RŪŠIOTOS STATYBINĖS ATLEKIOS (INERTINĖS ATLEKIOS, PERDIRBTI IR PAKARTONTINAI NAUDOTI TINKAMOS ATLEKIOS, ANTRINĖS ŽALIAVOS, PAVOJINGOSIOS ATLEKIOS, NETINKAMOS PERDIRBTI ATLEKIOS)
08	RŪKIMO ZONA
09	RATŲ PLOVIMO PUNKTAS
10	GAJIMA LAIKINA GRUNTO SANDELIAVIMO ZONA
11	GAJIMA LAIKINA DIRVOŽEMIO SANDELIAVIMO ZONA
12	GAJIMA LAIKINA STATYBINIŲ MEDŽIAGŲ IR KONSTRUKCIJŲ SANDELIAVIMO AIKŠTELĖ
●	LAIKINIŲ ŠVIESTUVŲ ĮRENGIMO VIETA
—	PRIVAŽIAVIMO KELIAS IKI STATYBVIEČS
—	STATYBVIEČS RIBA I ETAPAS
—	STATYBVIEČS RIBA II ETAPAS
—	STATYBVIEČS RIBOS, KURIOS APYVIRŠIAMAS LAIKINIA TVARA, I ETAPAS: ILGIS - 535 m, AUKŠTIS - NE MAŽIAU 1,6 m
—	II ETAPAS: ILGIS - 438 m, AUKŠTIS - NE MAŽIAU 1,6 m
—	EVAKUACIJOS ZONA
—	PAVOJINGA ZONA
—	GAJIMOS KRANIŲ STOVĖJIMO VIETOS

TECHNINIAI RODIKLIAI

Sklypo plotas	7 ha
Sklypo A dalies plotas, kurioje vykdoma statyba	2,4189 ha
Aikštelės plotas (užstatytas) sklypo A dalyje	15 207,6 m <sup>2</sup>
Sklypo užstatymo tankis	29 %
Sklypo užstatymo intensyvumas	31 %
Apželdintas žemės sklypo plotas A dalyje	8986,82 m <sup>2</sup>
Apželdintas žemės sklypo plotas	30,8% (21544,16 m <sup>2</sup> )
Automobilių stovėjimo vietos aikštelėje ( A dalis)	310 vnt.
Sklypo SAZ dydis	7 ha

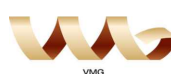0	2024-07	BENDRAJAI EKSPERTIZEI ATLIKTI, STATYBĄ LEIDŽIANČIAM DOKUMENTUI GAUTI			
LAIDA	IŠLEIDIMO DATA		LAIDOS STATUSAS, KEITIMO PRIEŽASTIS (JEI TAIKOMA)		
KVAL. PATV. DOK. NR.	 UAB "VMG Lignum Systems" V. Gerulaitis g. 10, Vilnius Tel. +37066591531		OBJEKTO PAVADINIMAS Akmenės laisvosios ekonominės zonos (adresas - Akmenės r. sav., Naujosios akmenės kaimiškosios sen., Menčių k. Ryto g. 8, sklypo unikalus numeris 4400-3600-7799) infrastruktūros įrengimas		
			STATINIO PROJEKTO PAVADINIMAS Kitos paskirties inžinerinio statinio (automobilių stovėjimo aikštelės), Akmenės r. sav. Menčių k., Ryto g. 8, statybos projektas		
1082	PV	Rūta Mosteikytė	STATINIO NUMERIS IR PAVADINIMAS		
KVAL. PATV. DOK. NR.	 ADEMO GROUP UAB „ADEMO GRUPĖ“ info@adem.lt		Automobilių stovėjimo aikštelės		
19225	PDV	Živilė Averkienė	DOKUMENTO PAVADINIMAS  Statybvietės planas. Statybos darbai		
			M1:500		
LT	STATYTOJAS IR (ARBA) UŽSAKOVAS		DOKUMENTO ŽYMUO		
	UAB "Akmenės laisvoji ekonominė zona"		LIS-009-220329-00-PP-B.01		
			LAIDA	LAPAS	LAPŲ
			0	1	1